






**מינהל התכנון**

החוק לקידום הבניה במתחמים  
מועדפים לדיור (הוראת שעה)

התשע"ד, 2014 הועדה למתחמים  
מועדפים לדיור - חתך אופיני לרוחב (19.50 מ')

06/08/2024  
לאשר את התכנית

יו"ר הוועדה למתחמים מועדפים לדיור

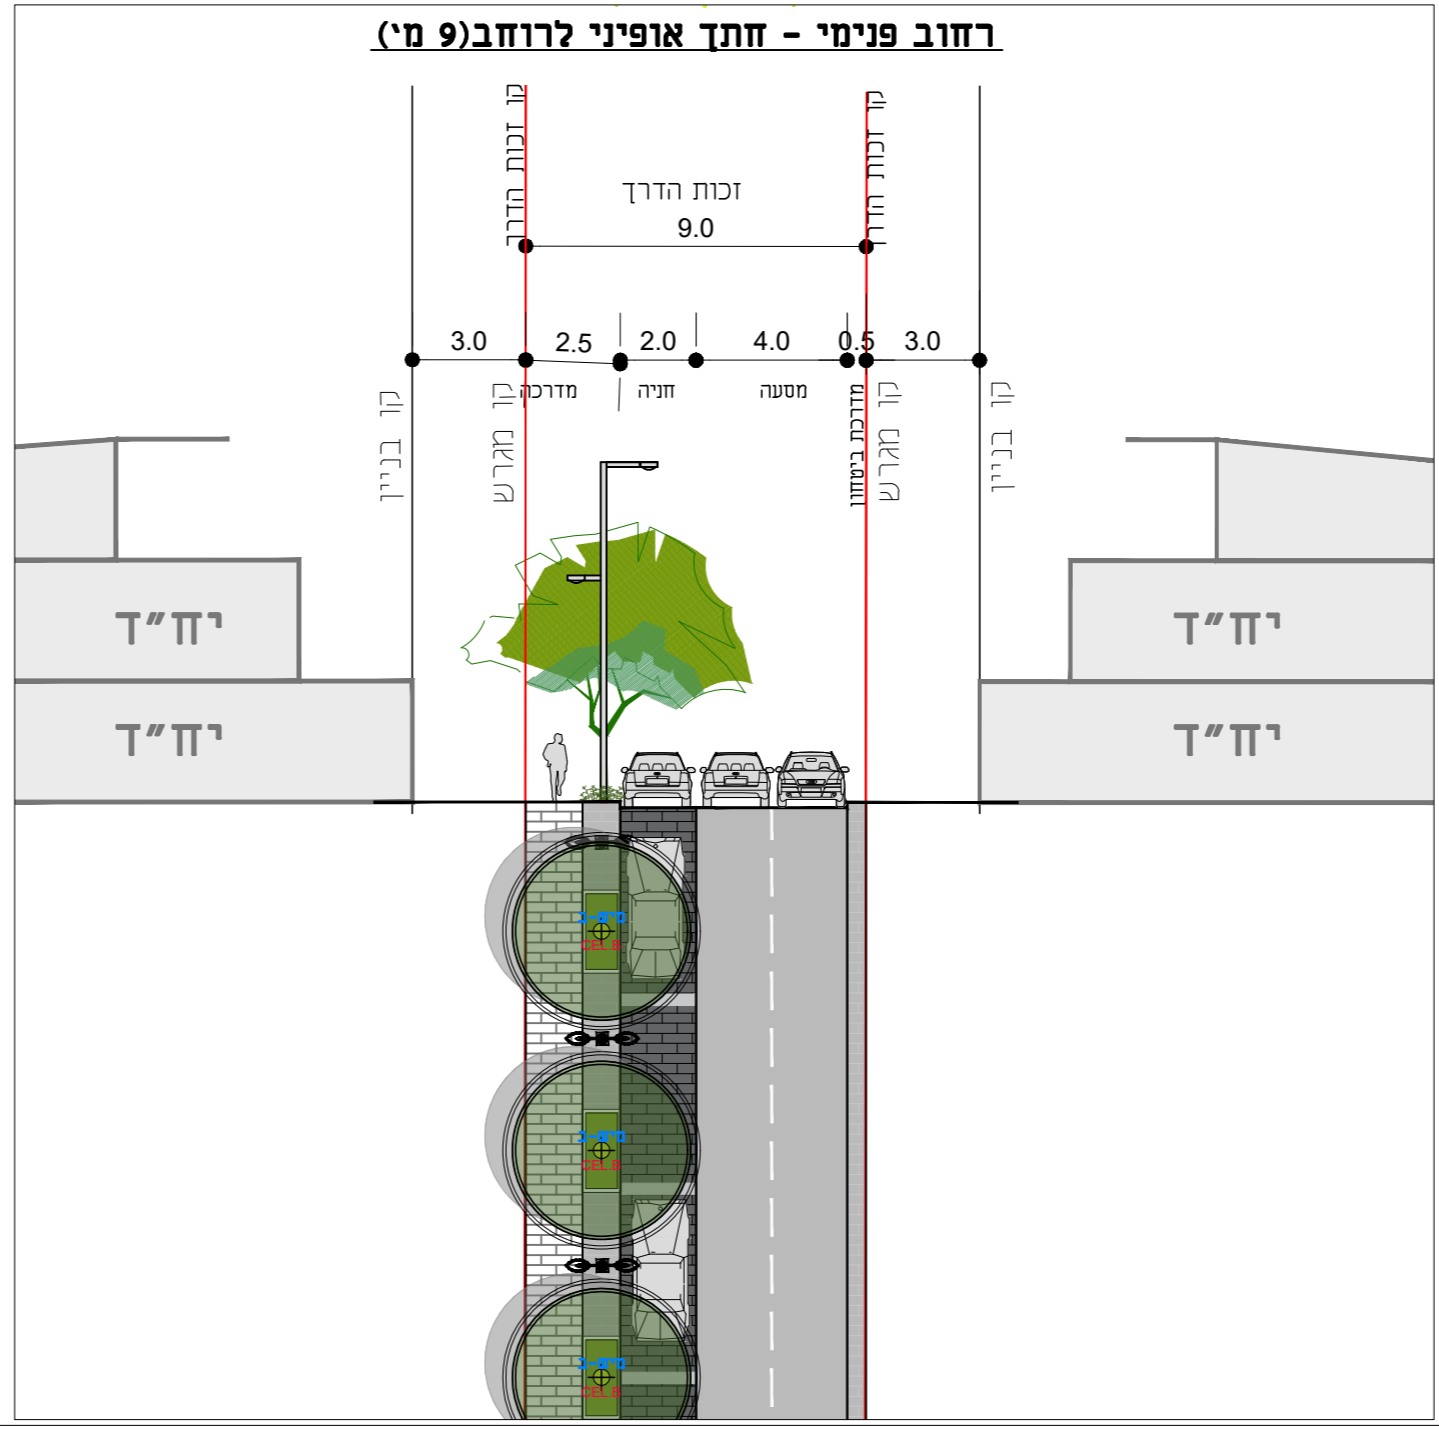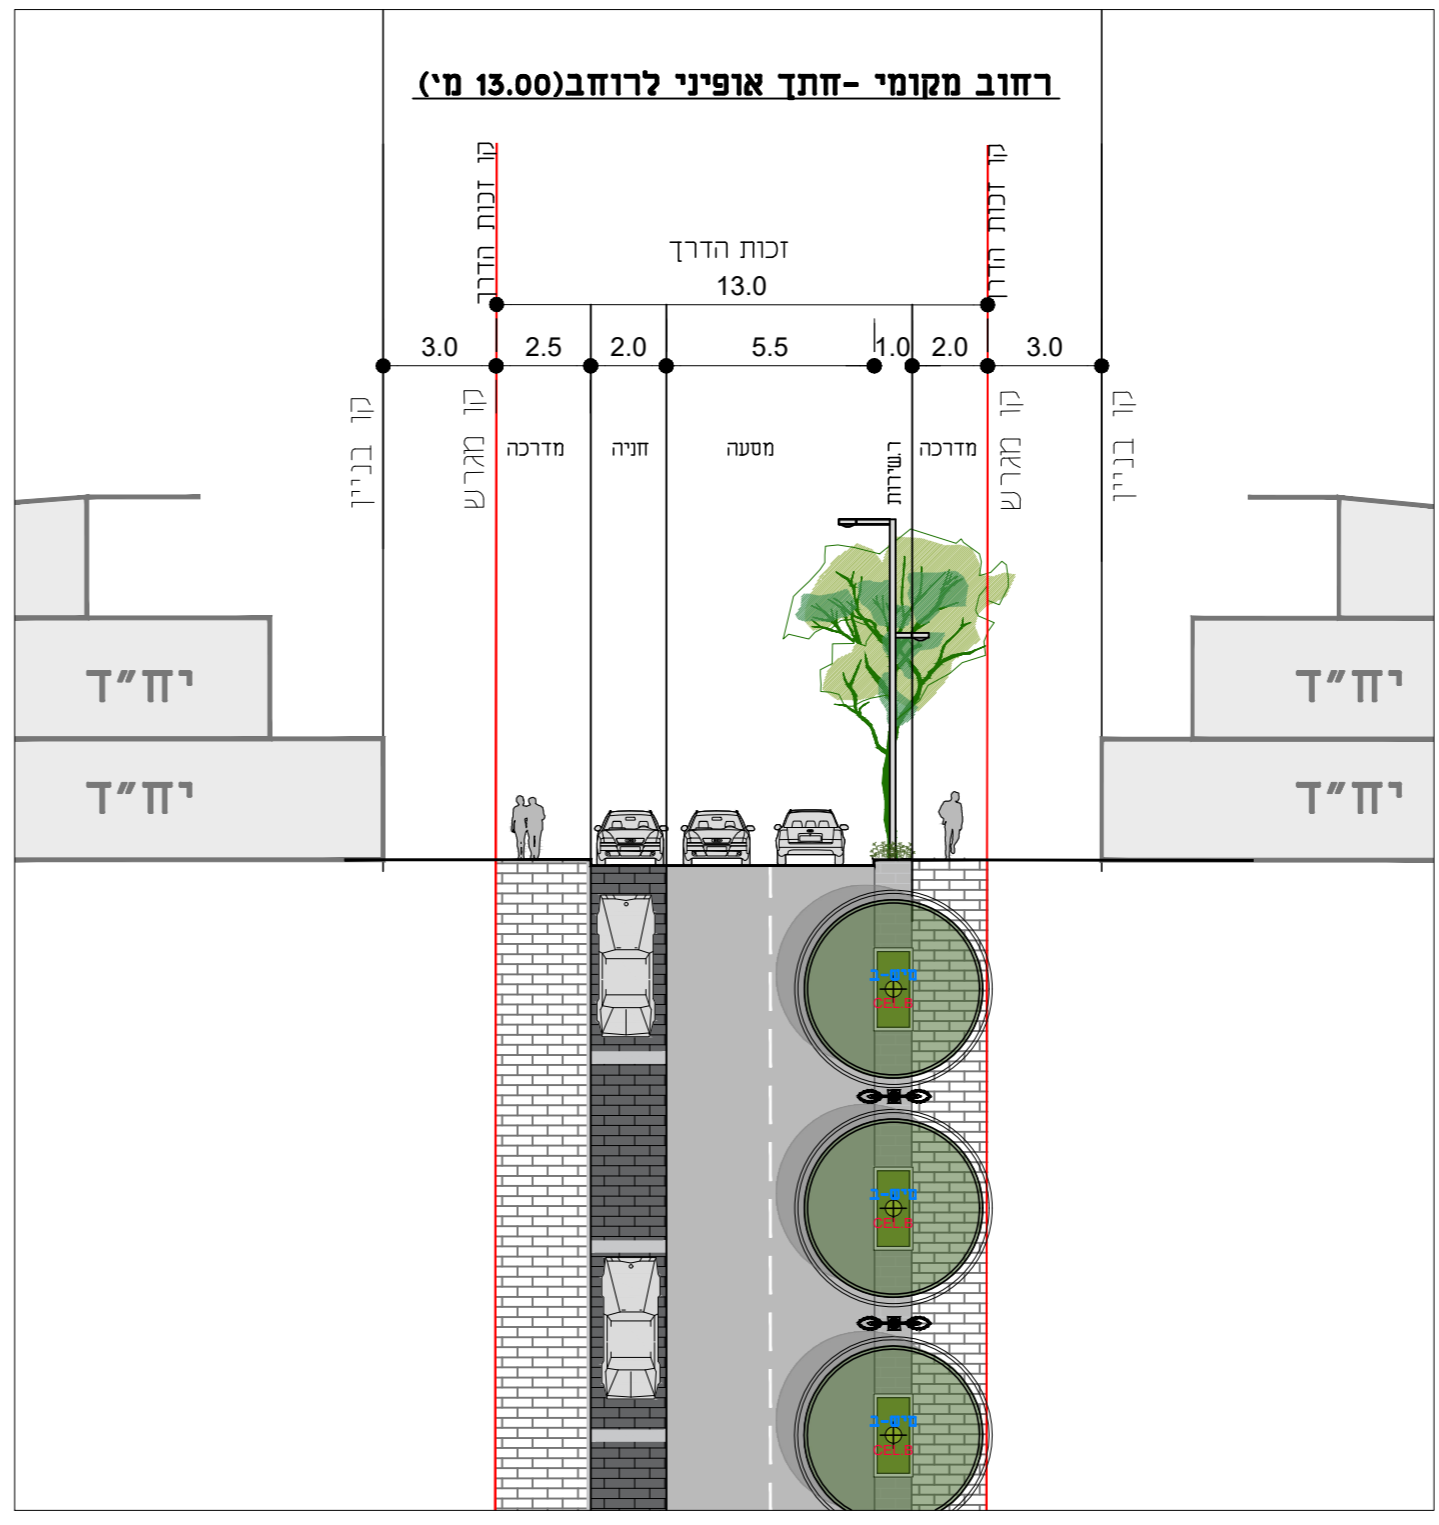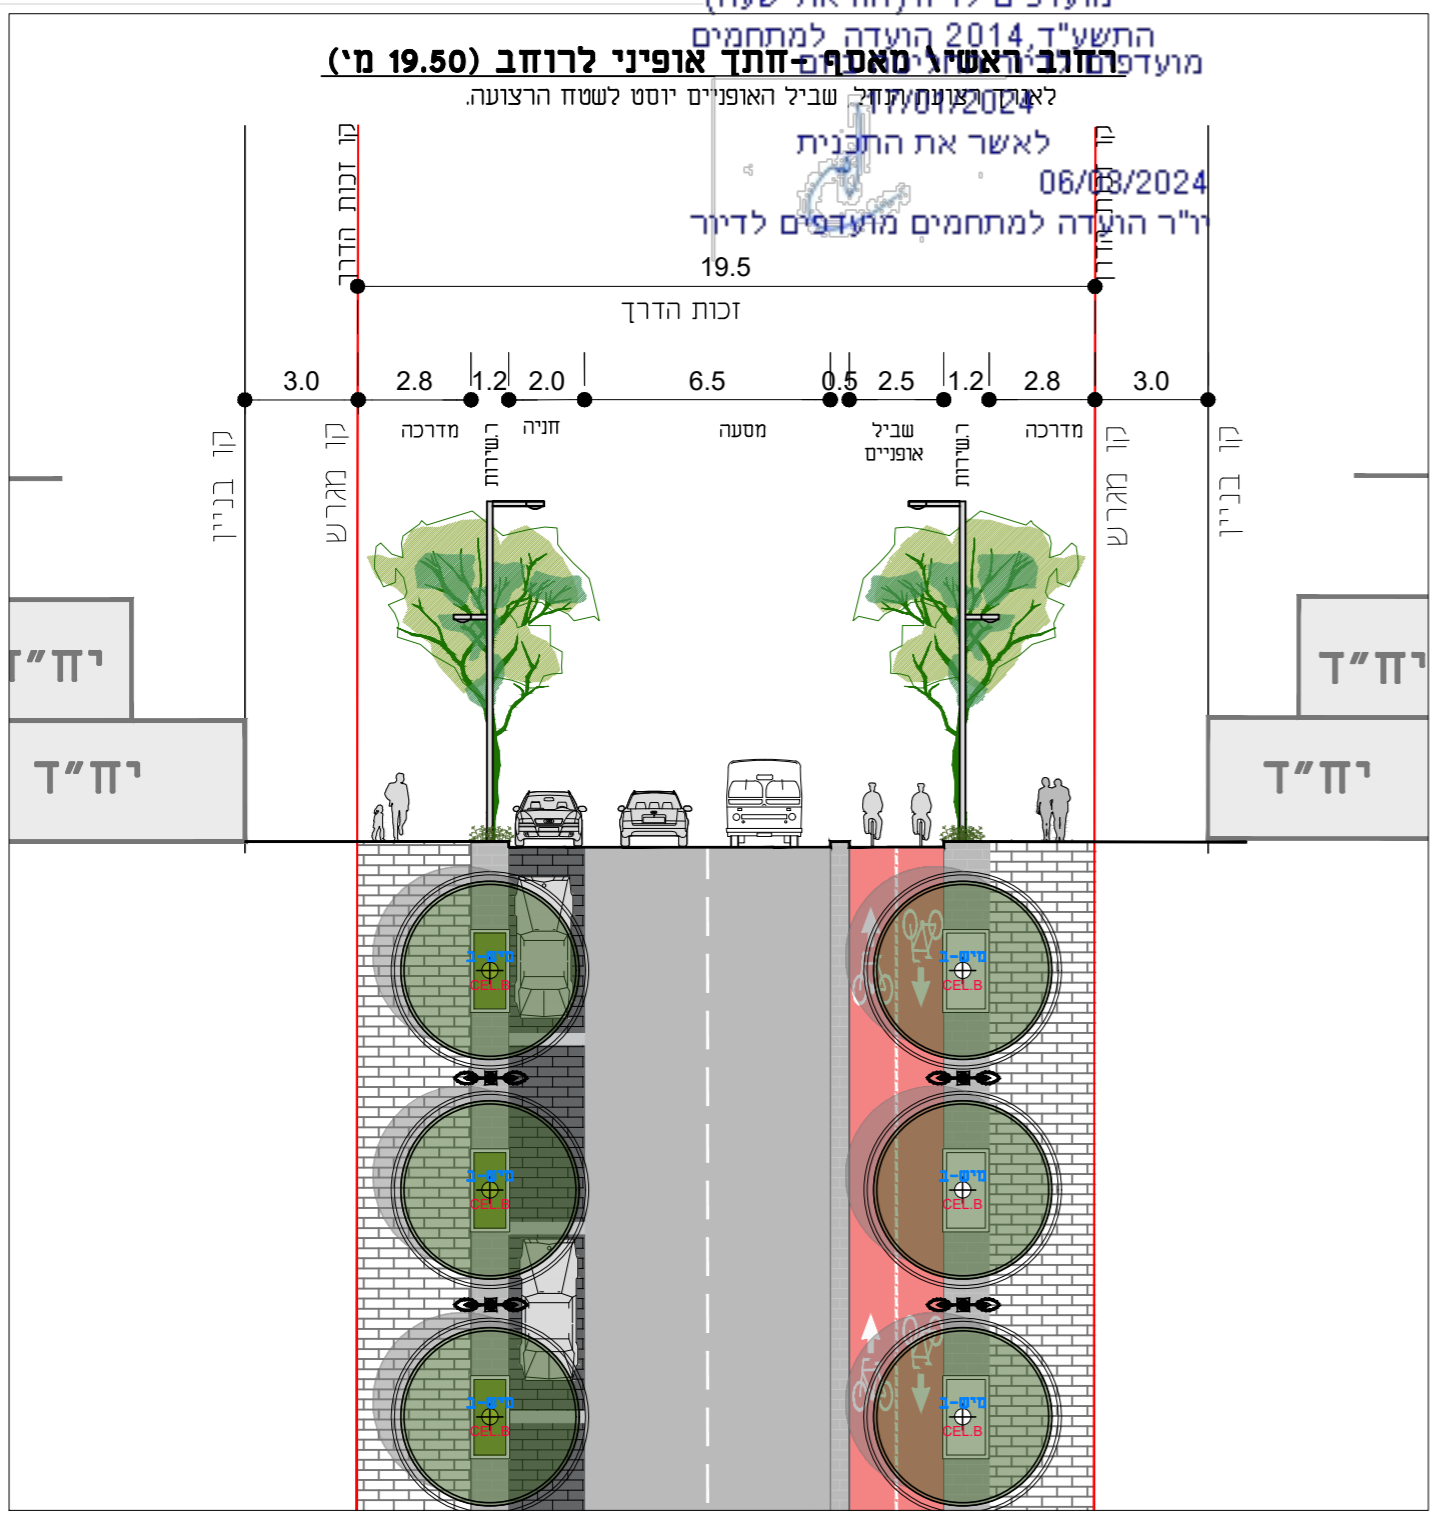

|                              |                            |
|------------------------------|----------------------------|
| <b>כפר עיגיר</b>             |                            |
| <b>תכנית מספר : תמל 1099</b> |                            |
| תחולה                        | רקע                        |
| תיאור                        | חתכי כביש טיפוסיים         |
| תאריך עריכת<br>הנספח         | 23/07/2023                 |
| גיליון 1 מתוך 1              |                            |
| קנ"מ                         | 1:250                      |
| תרשימים נוספים               |                            |
| שמות וזחתימות:               |                            |
| עורך<br>הנספח                | שם:<br>אמיר לוטן           |
| תאריך:                       | מוריח אדריכלים - STUDIO MA |