



תחולה	רקע
תיאור	חזתים טיפוסיים לתאום מערכות
תאריך עריכת הנספח	14.08.23
קני"מ	1:50
תרשימים נוספים	קנ"מ

שמות וזחתימות:


עורך הנספח	שם: מיכה נוצה	זחתימה: <i>מ.נ.</i>
	תאריך: חברת תדמ הנדסה	

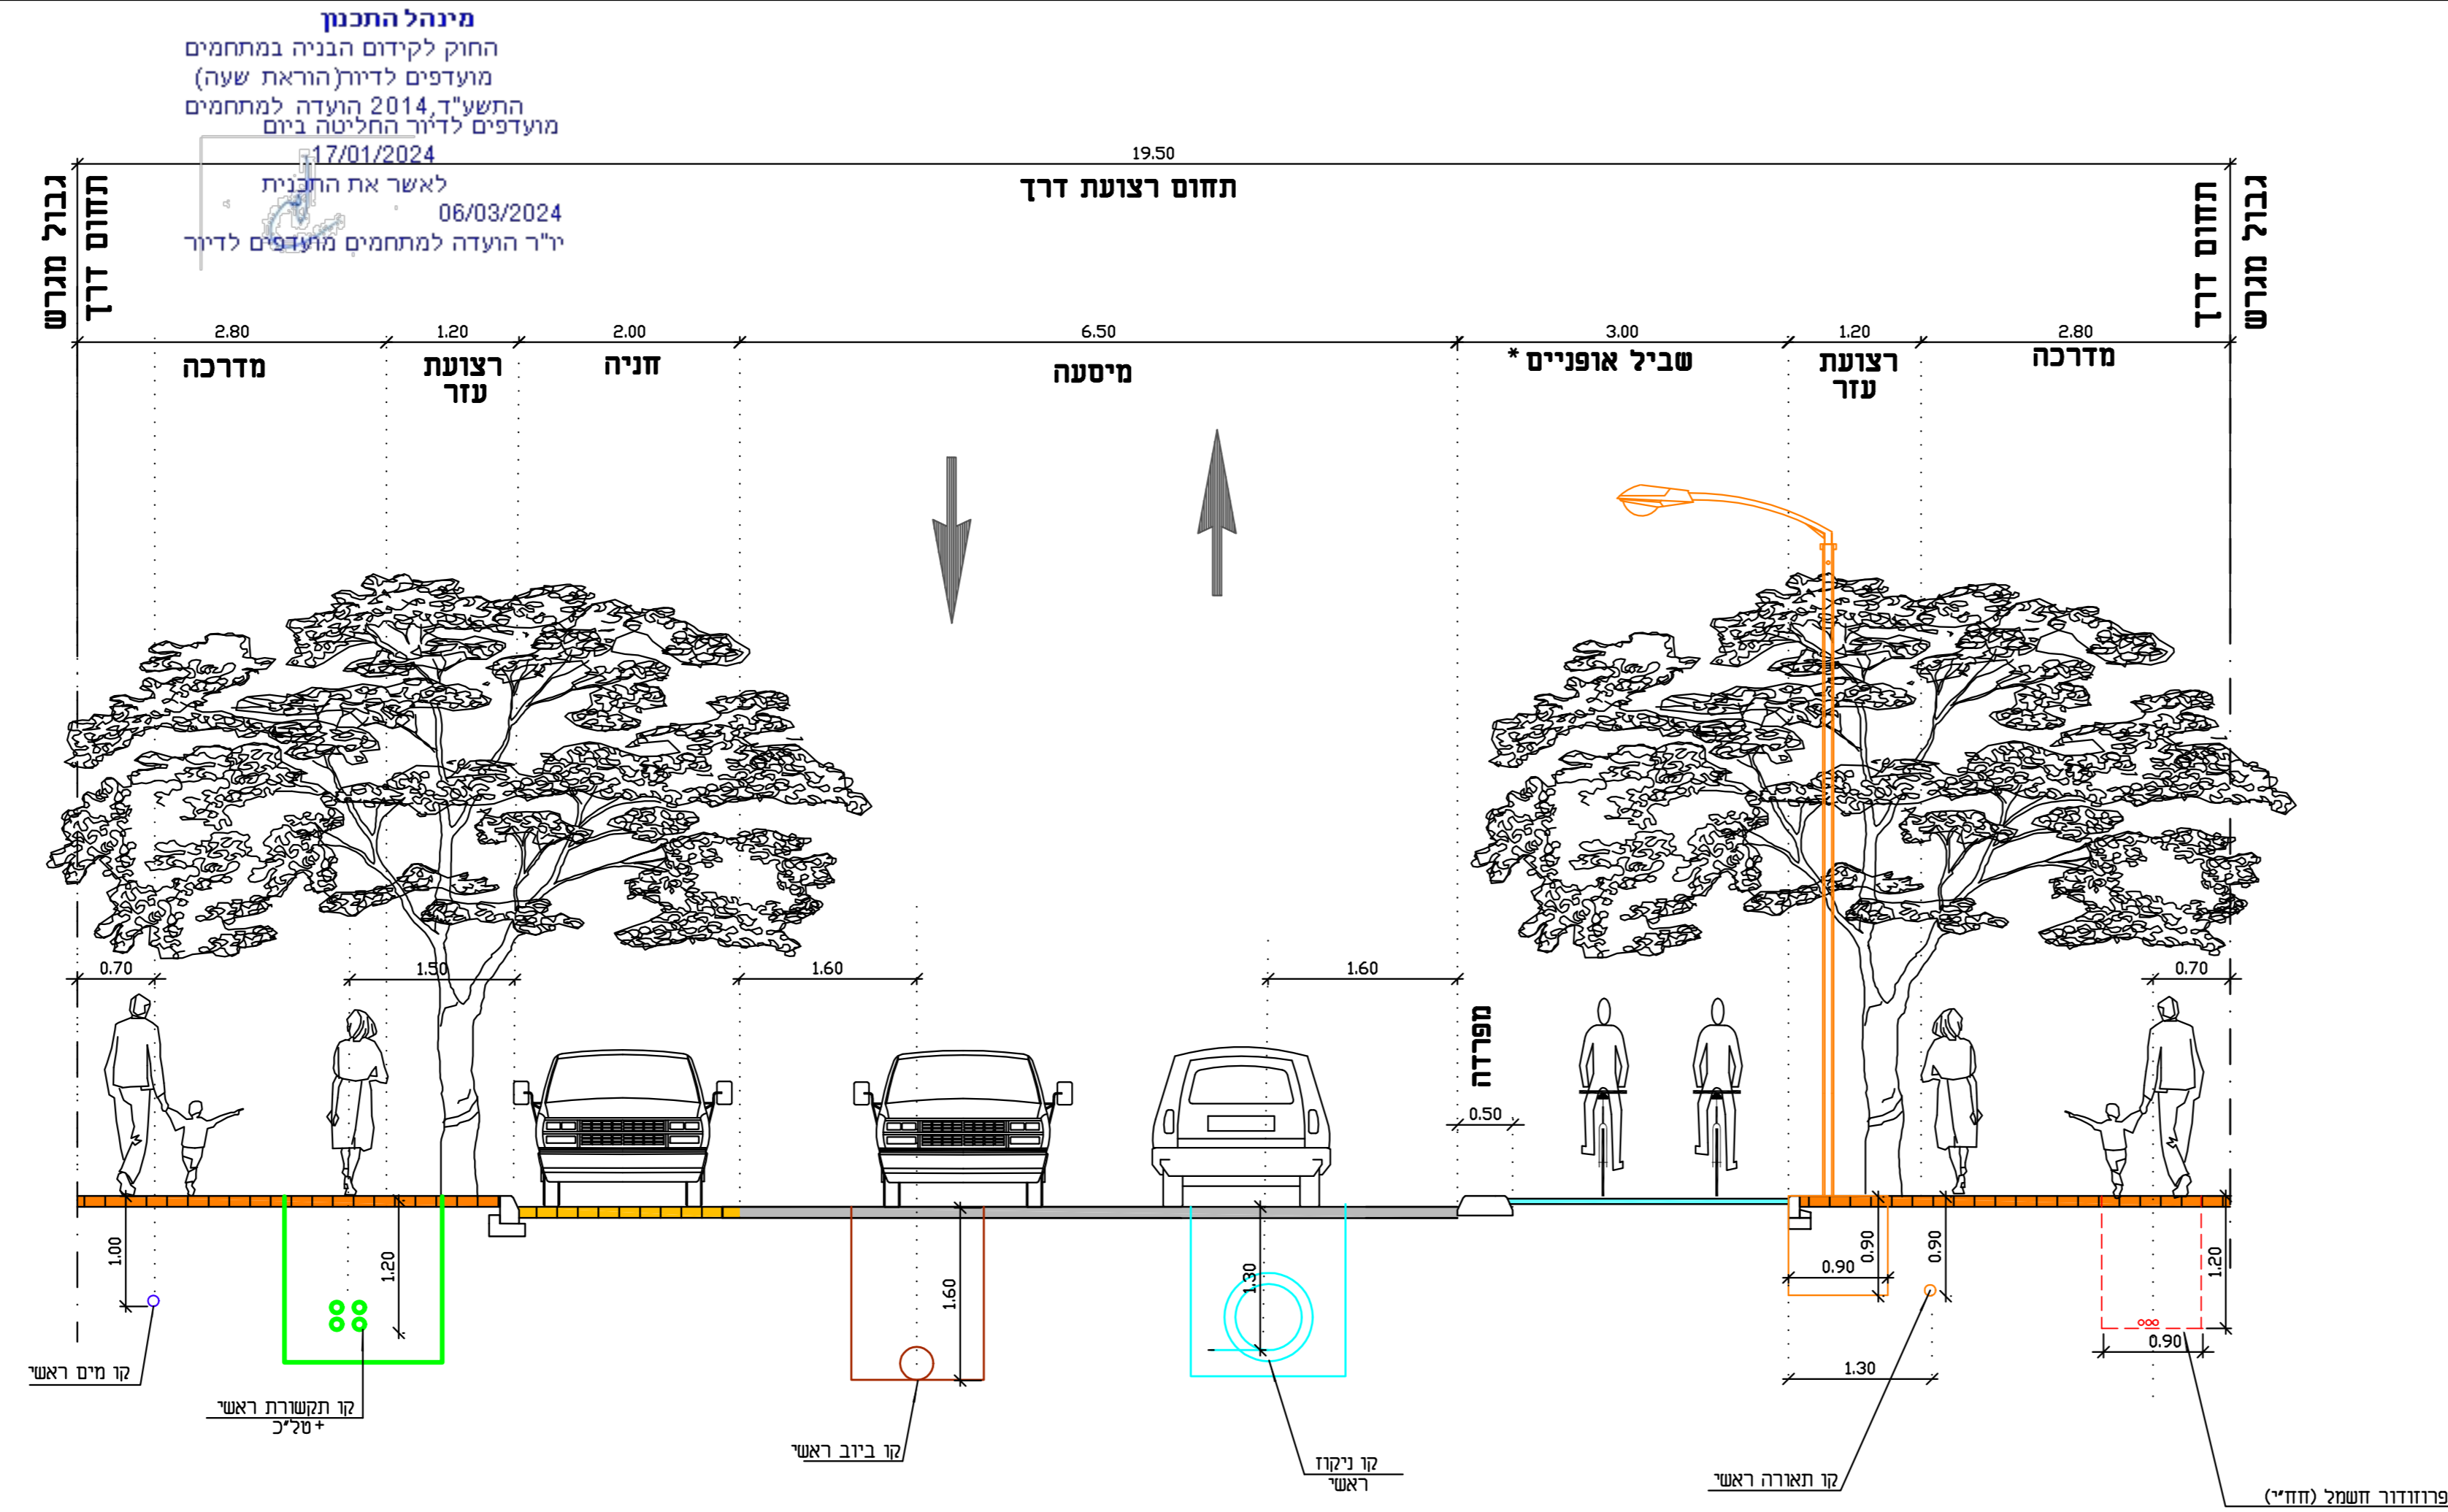

רחוב ראשילמאספ - חתך אופיני לרוחב (19.50 מ')  
(כבישים מסי 1,2,3)

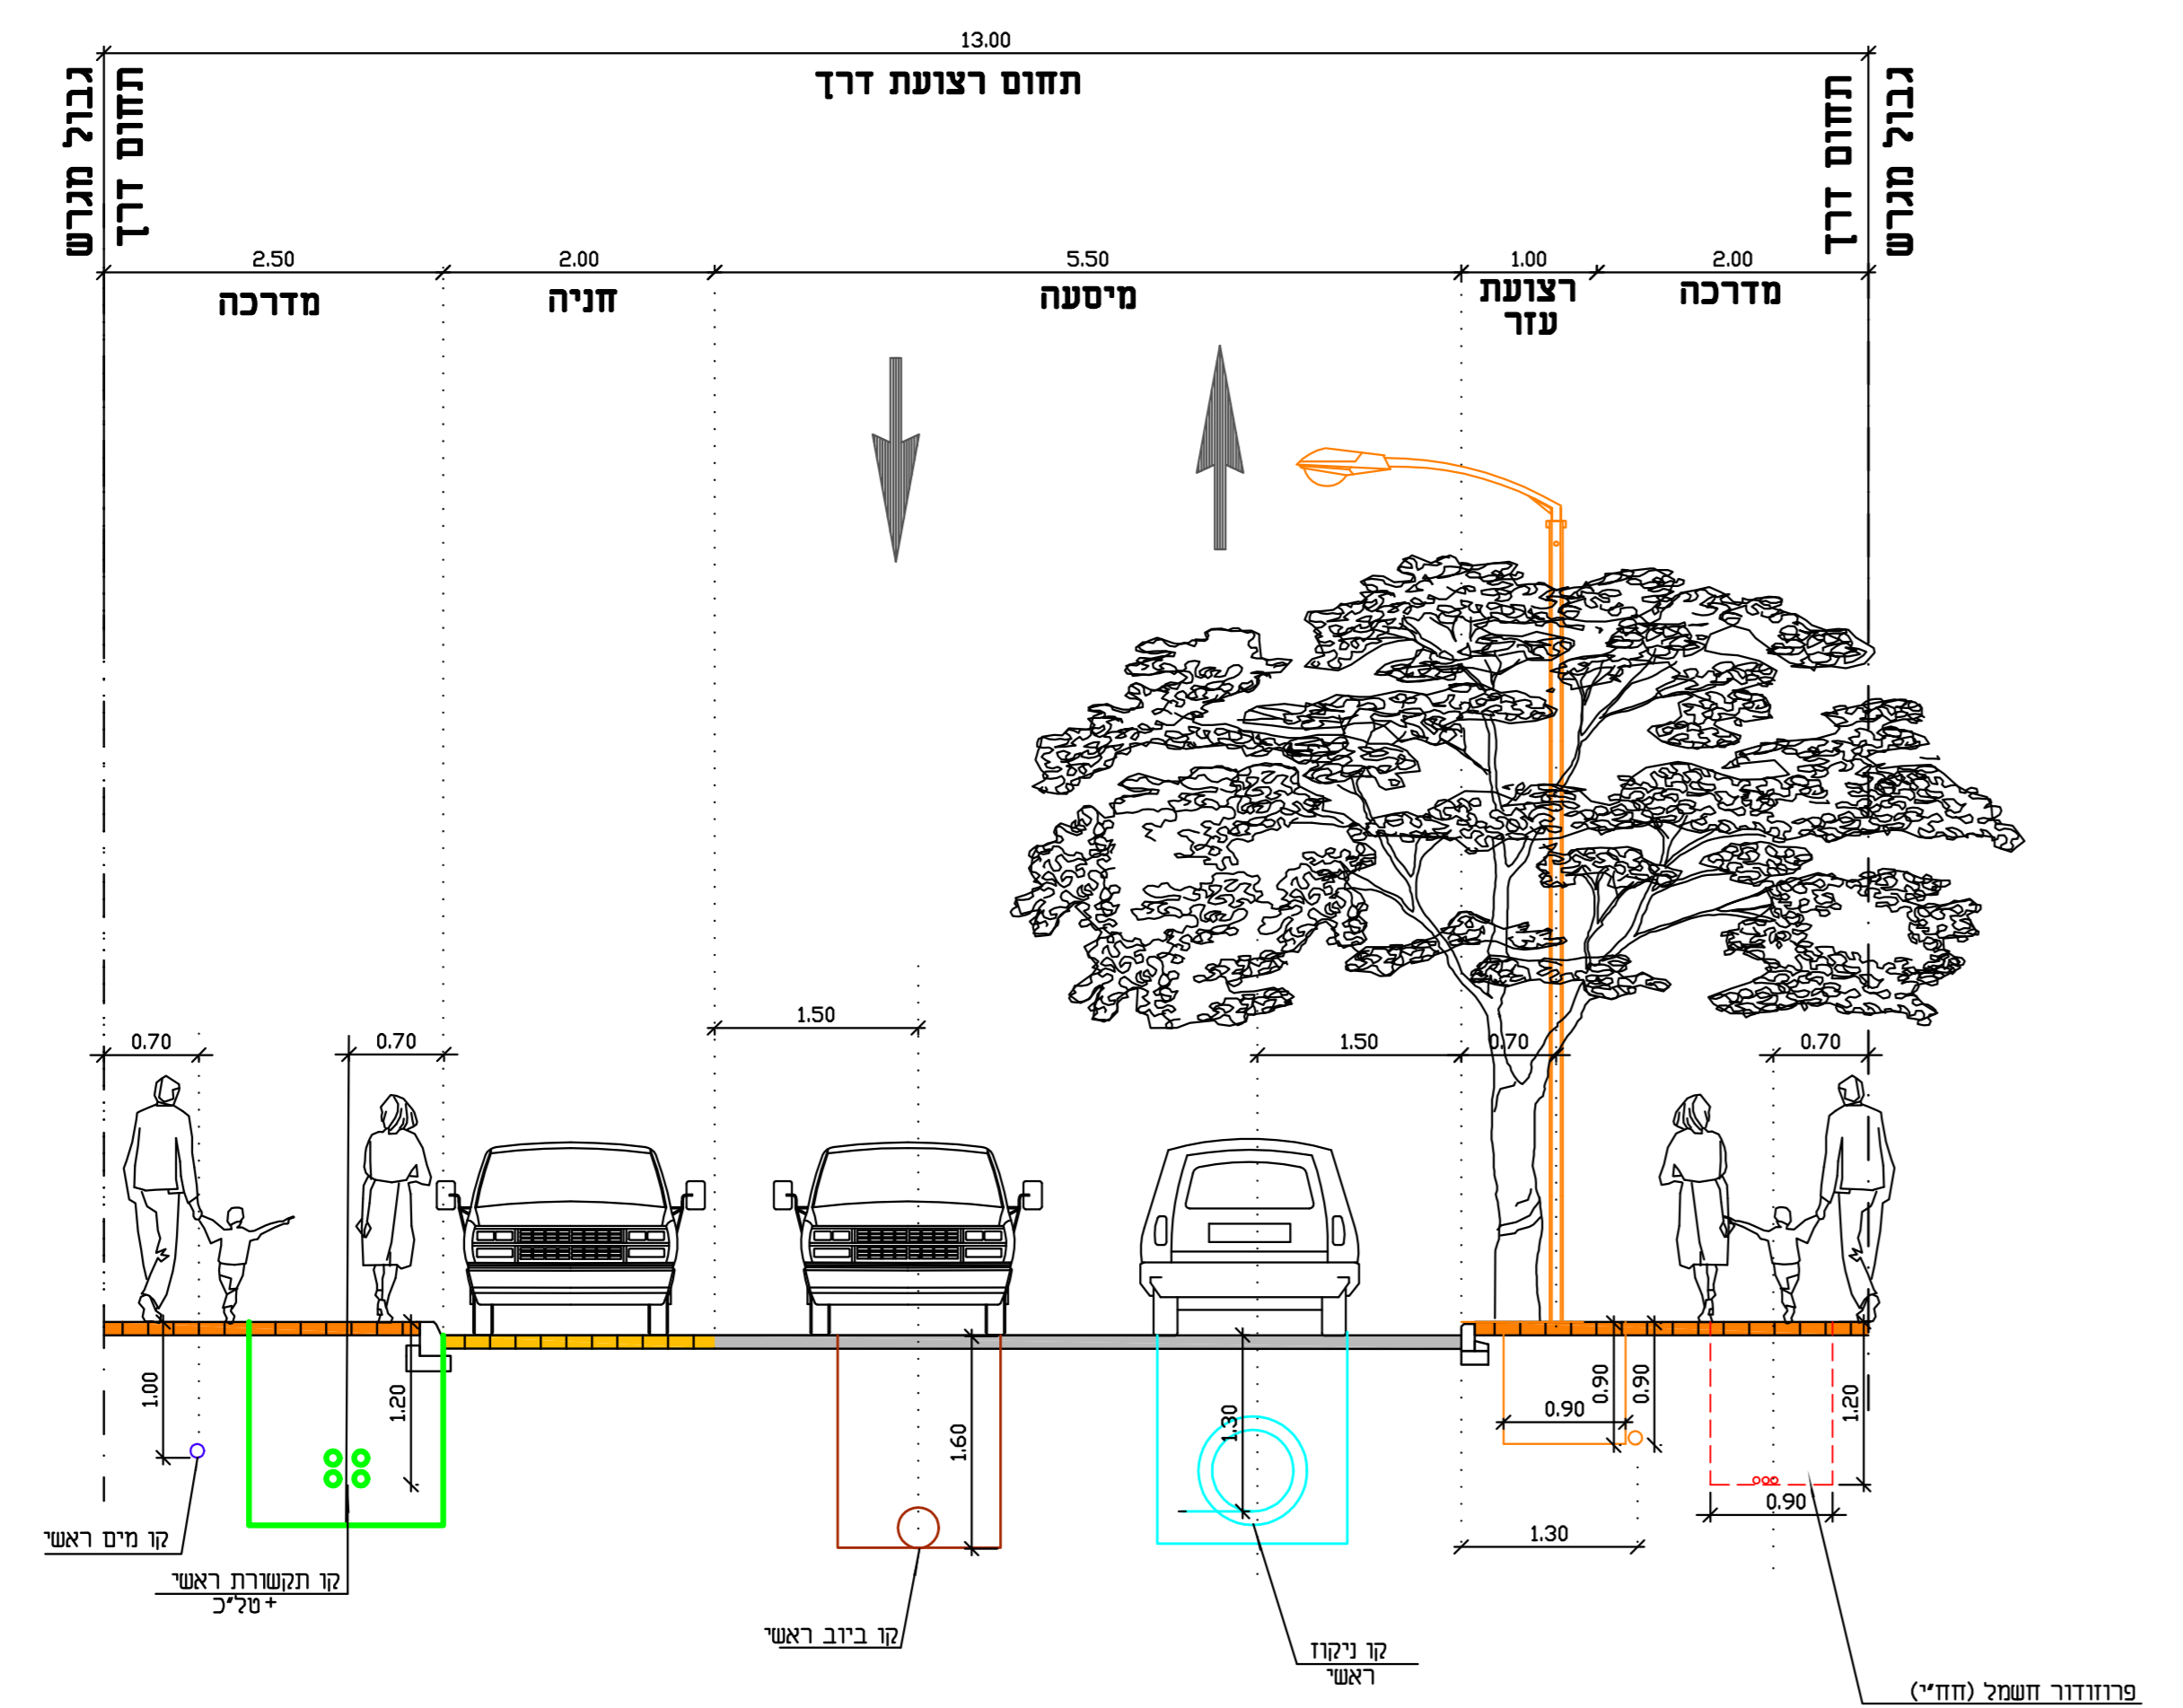

רחוב מקומי - חתך אופיני לרוחב (13.00 מ')  
(כבישים מסי 4,5,6,7,8,9,10,11,12,13,14)

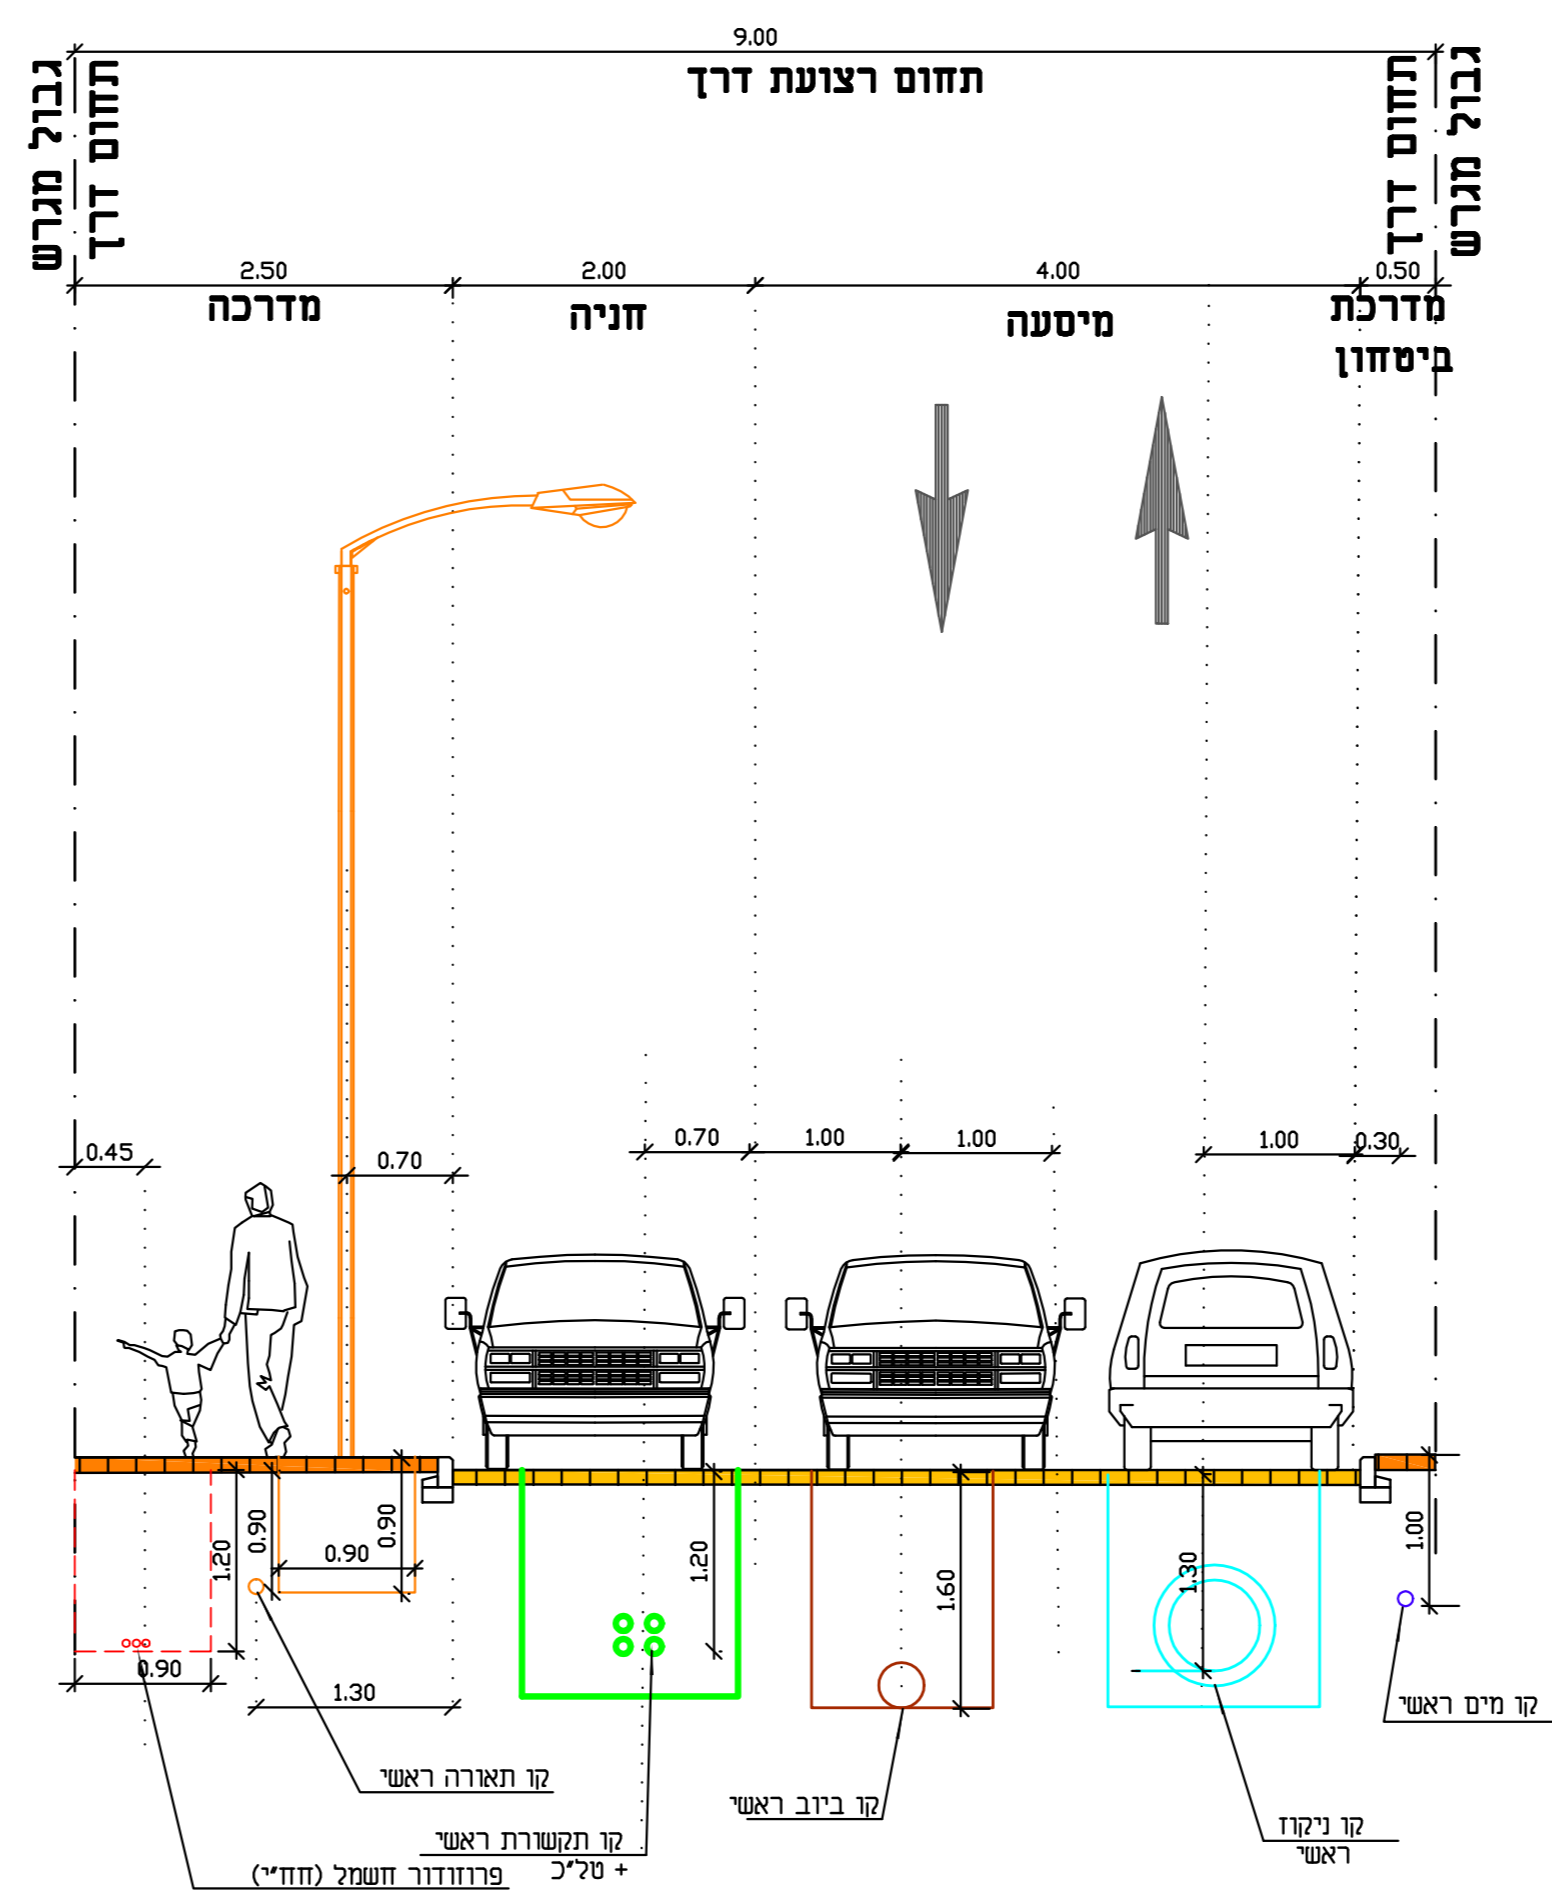

רחוב פנימי - חתך אופיני לרוחב (9.00 מ')  
(תנועה דו סטרית, רחוב ללא מוצא)  
(כבישים מסי 16,20,21,22,23,24,25,26)

