




הגדלה

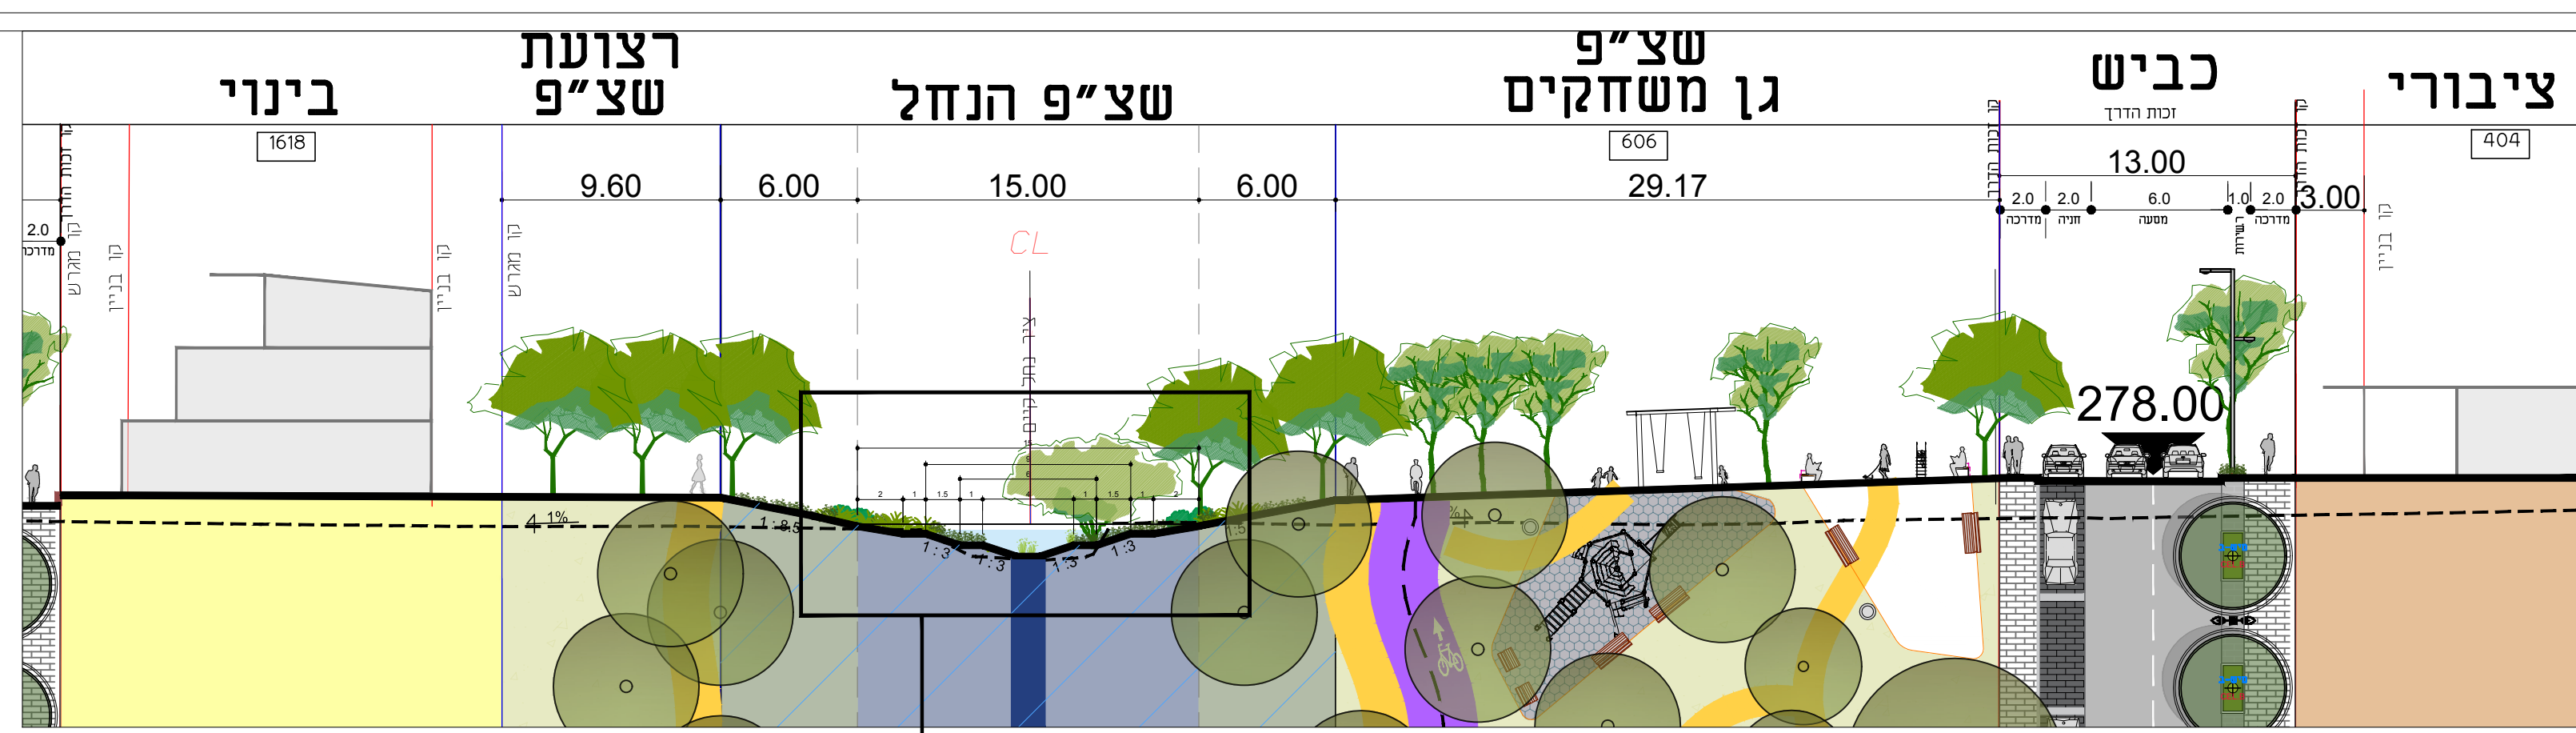


חתך 1

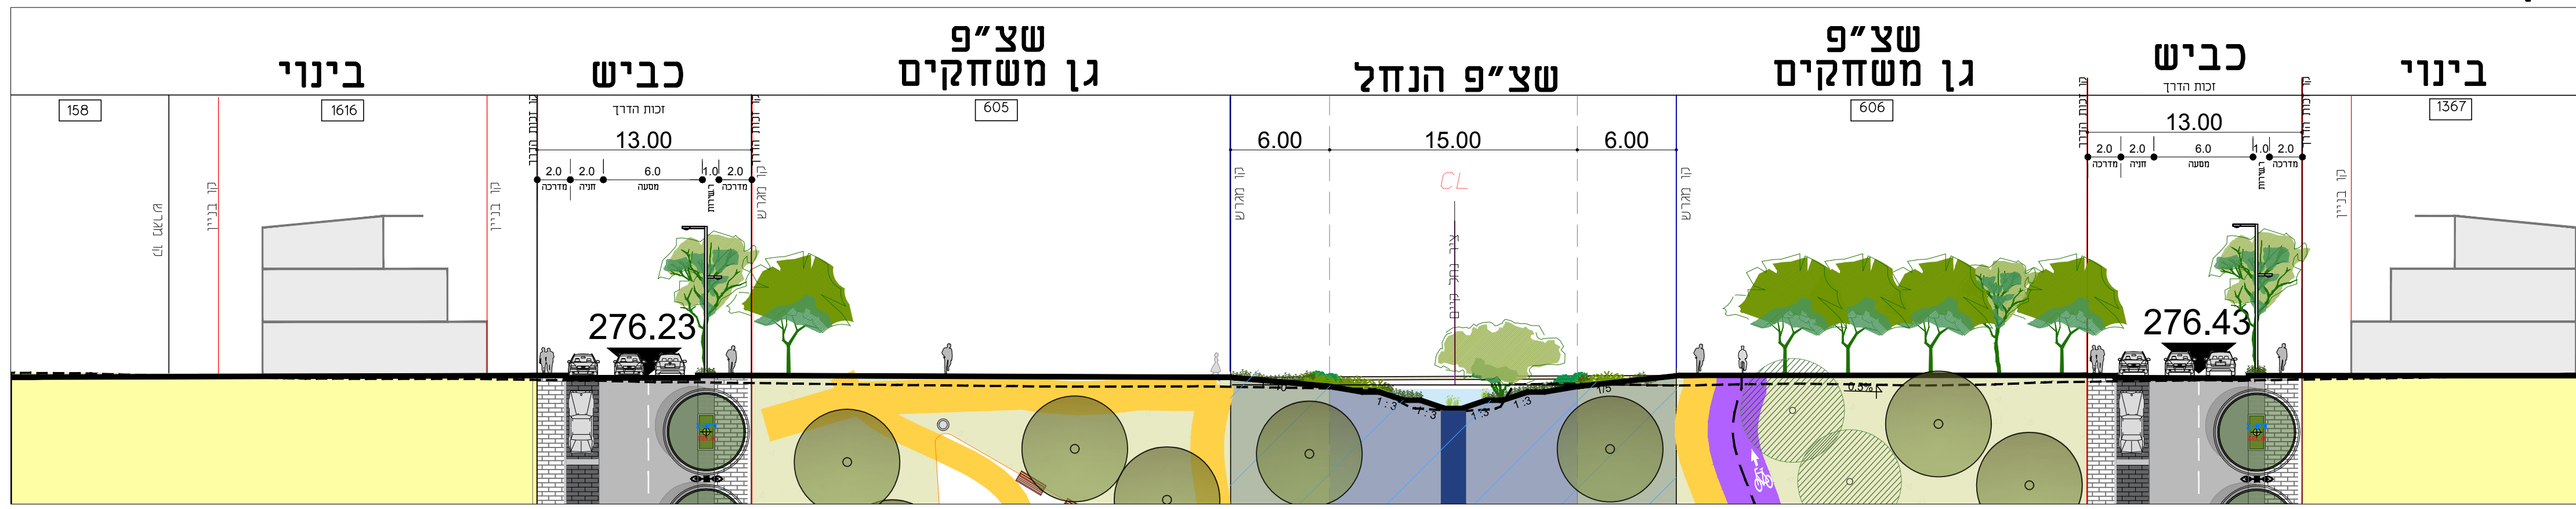


חתך 2

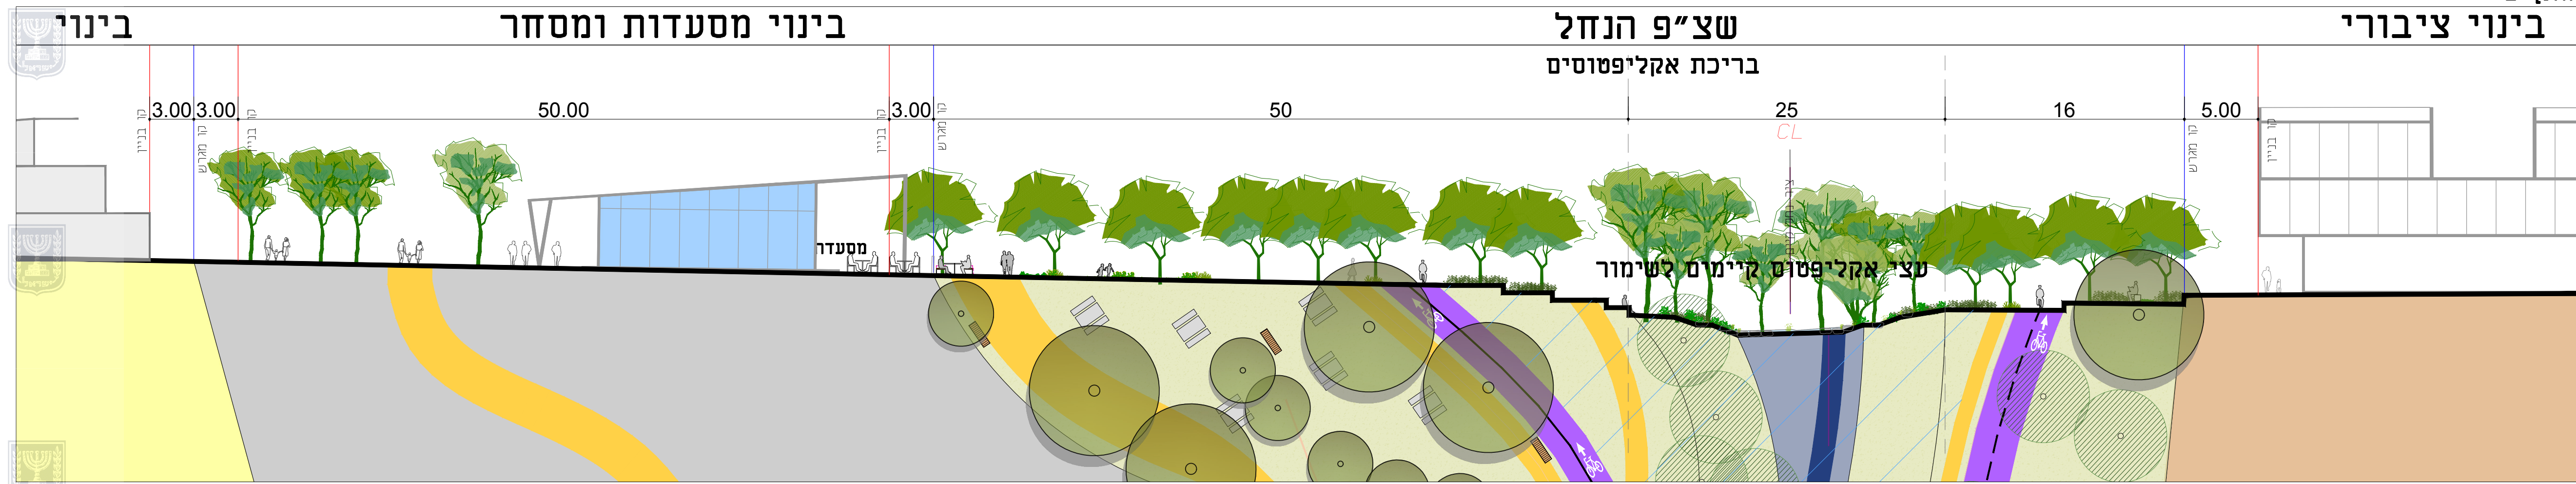


חתך 3

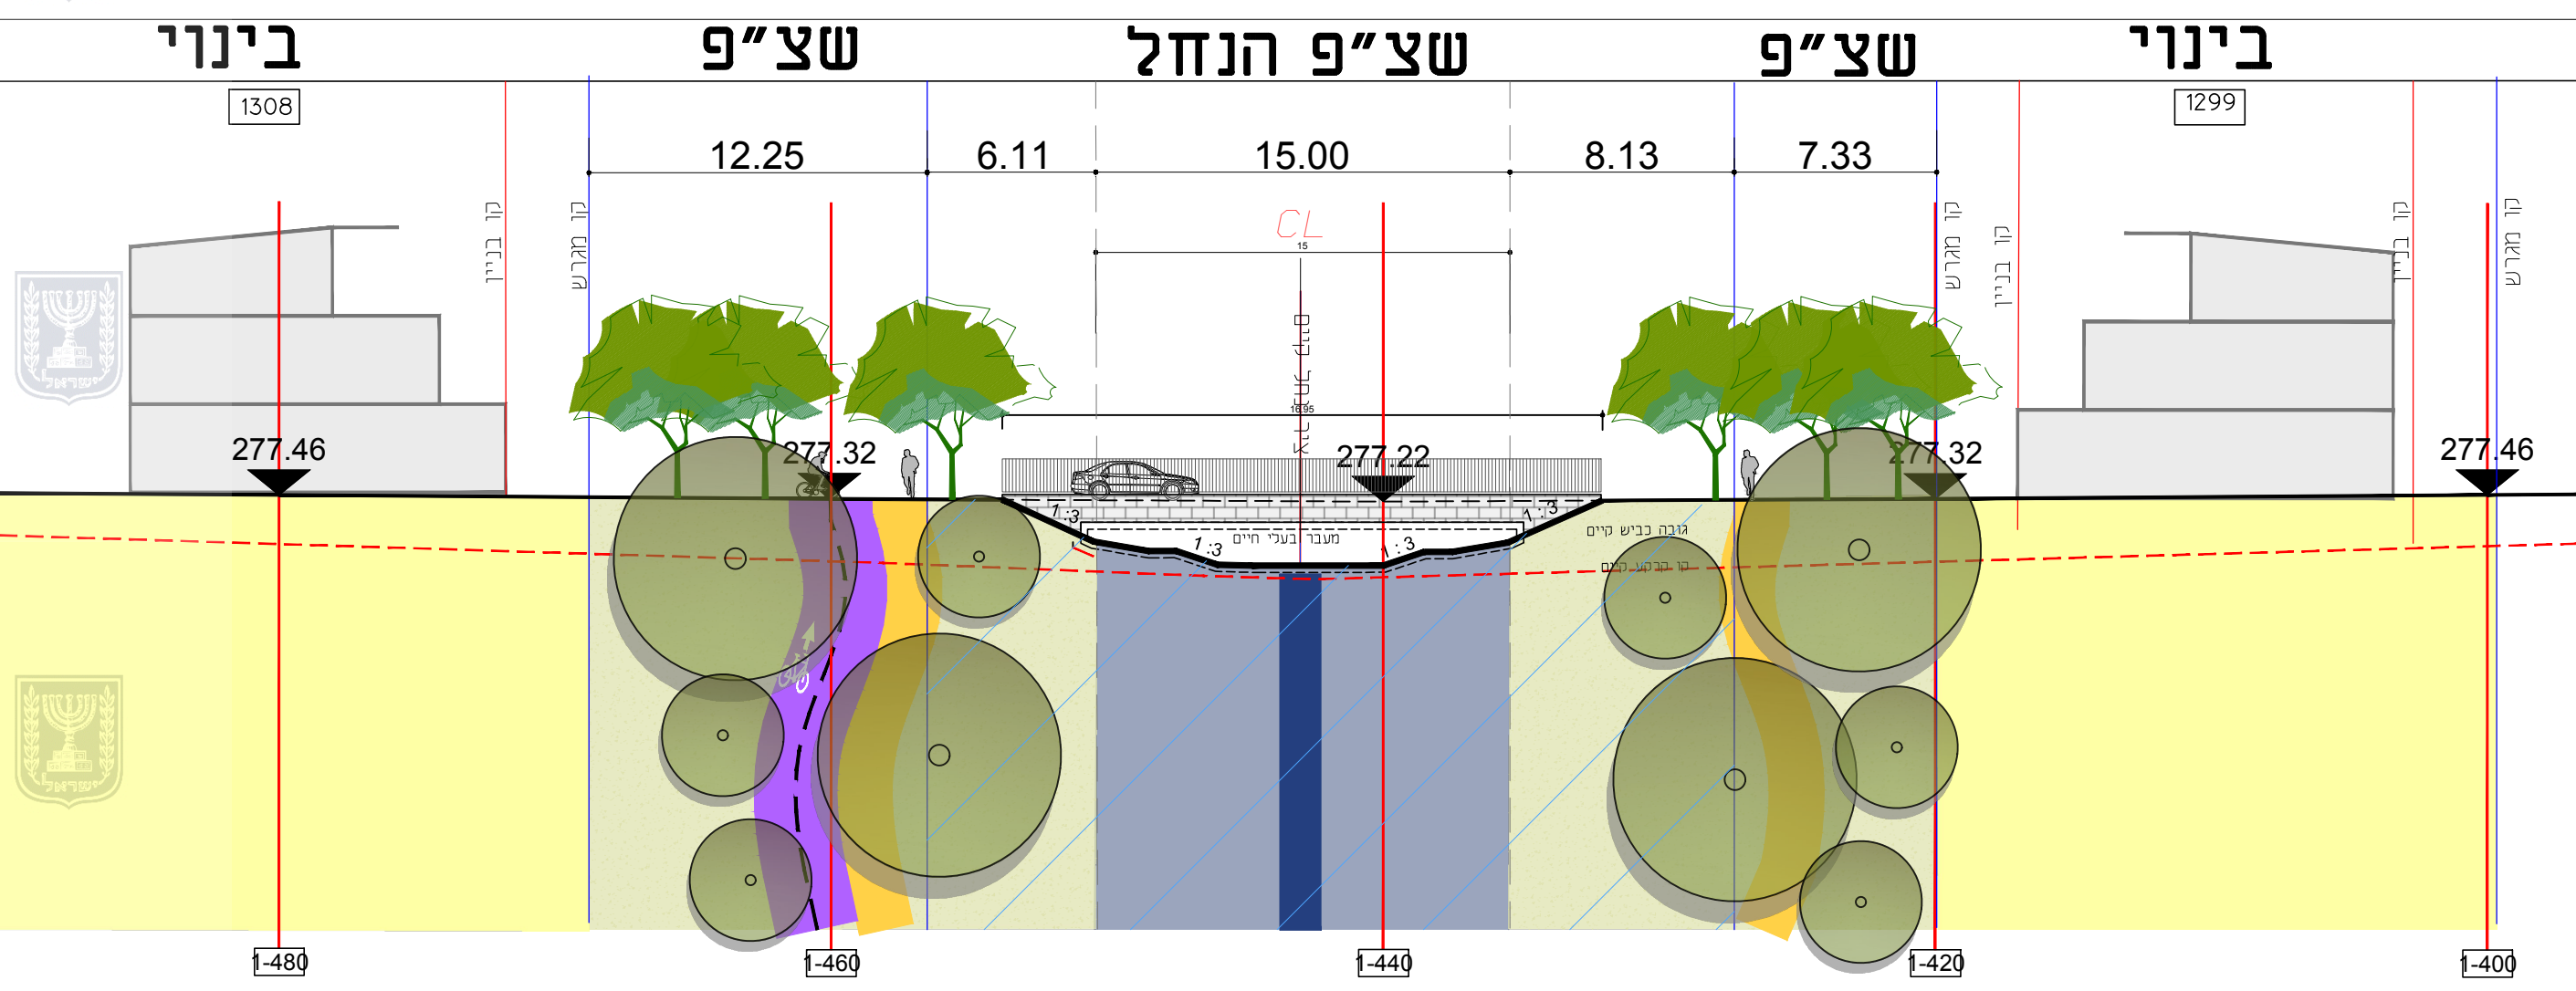

חתך 5

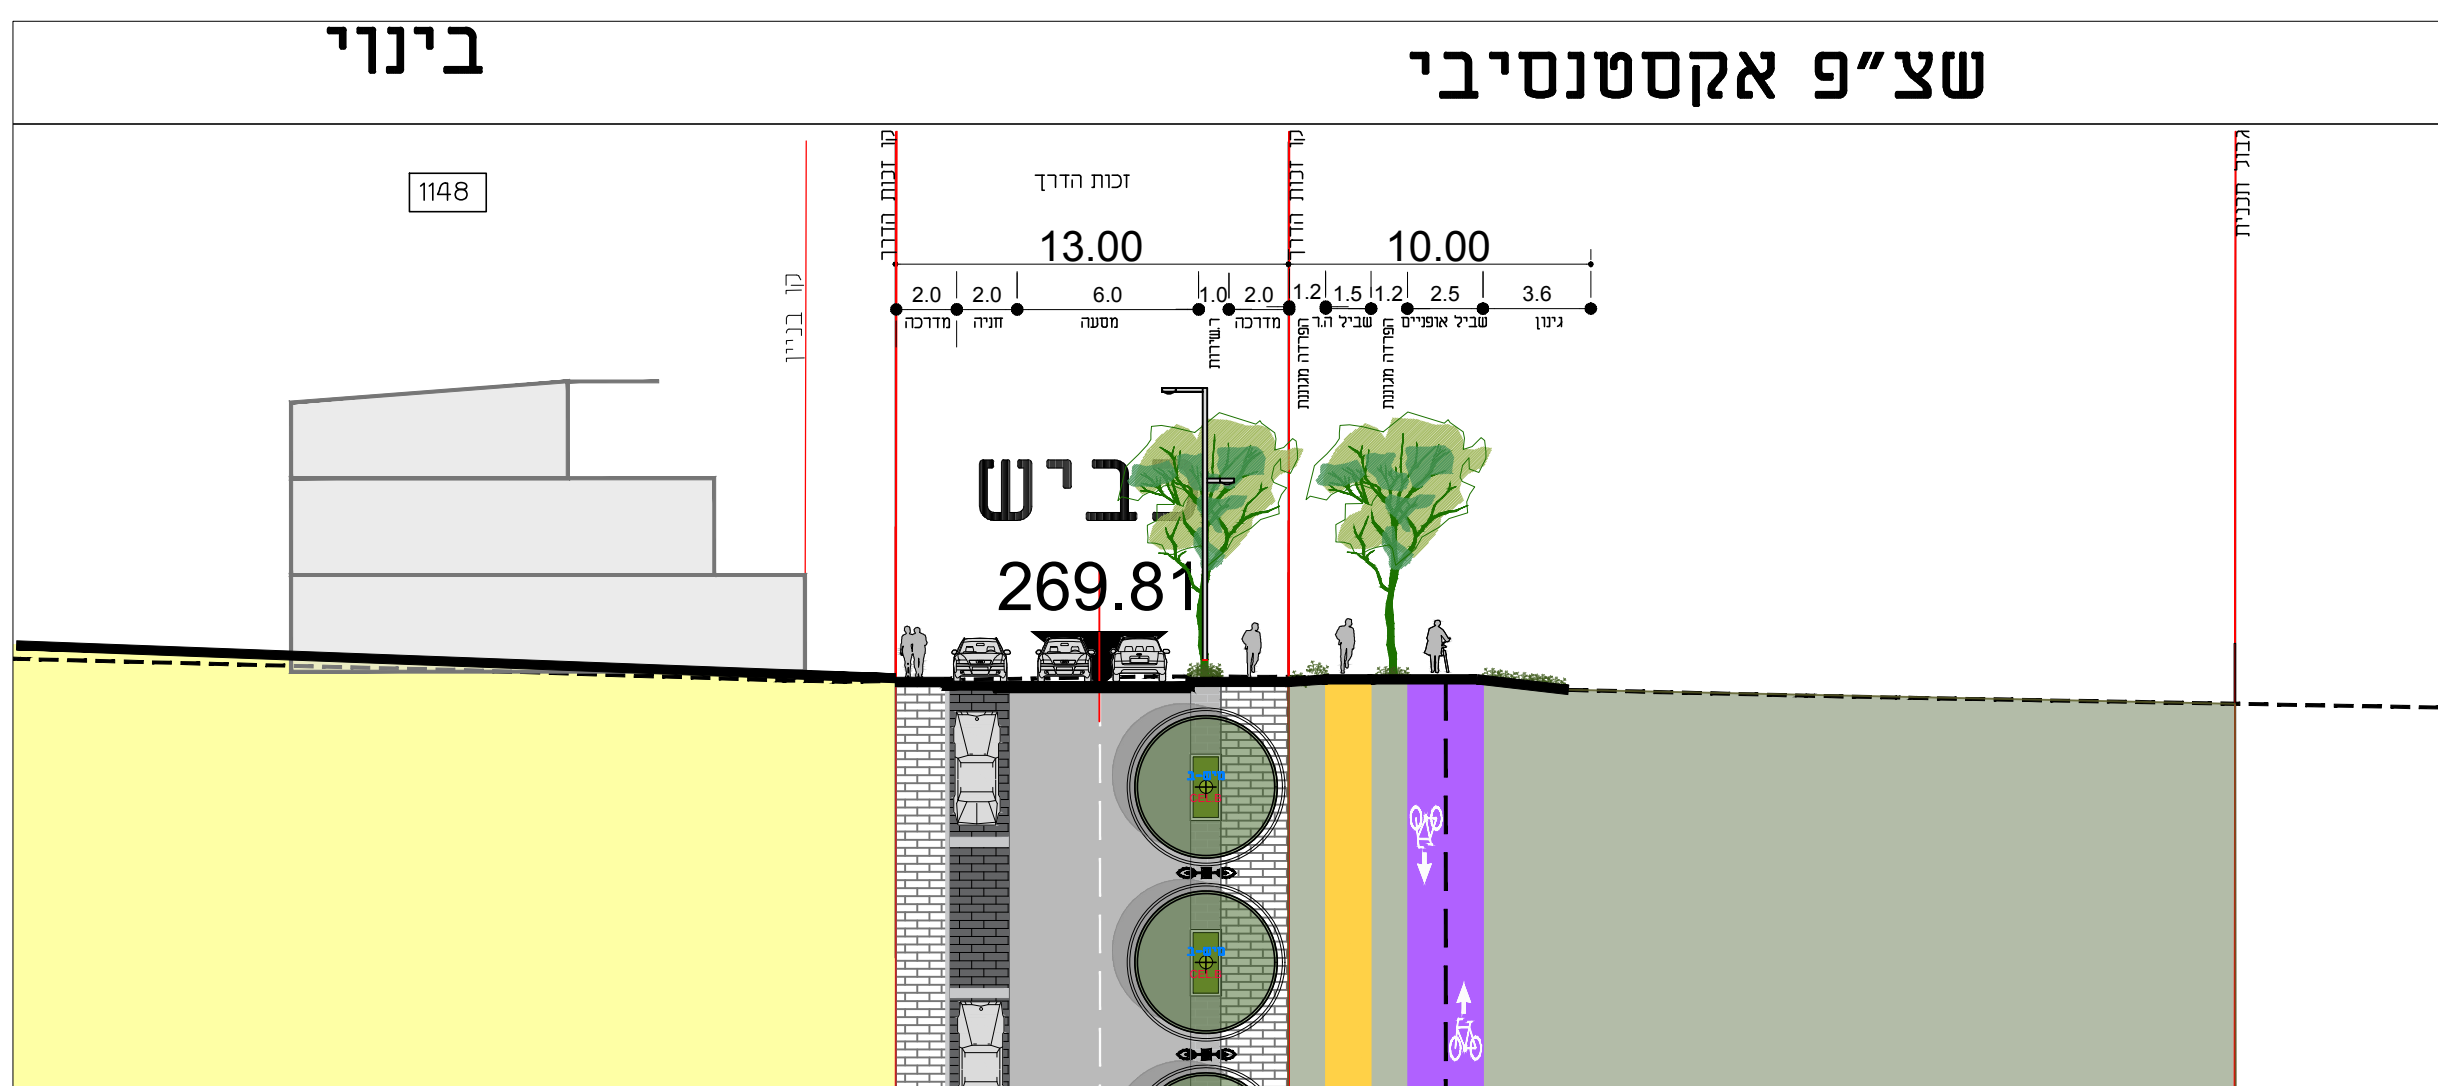

חתך 4

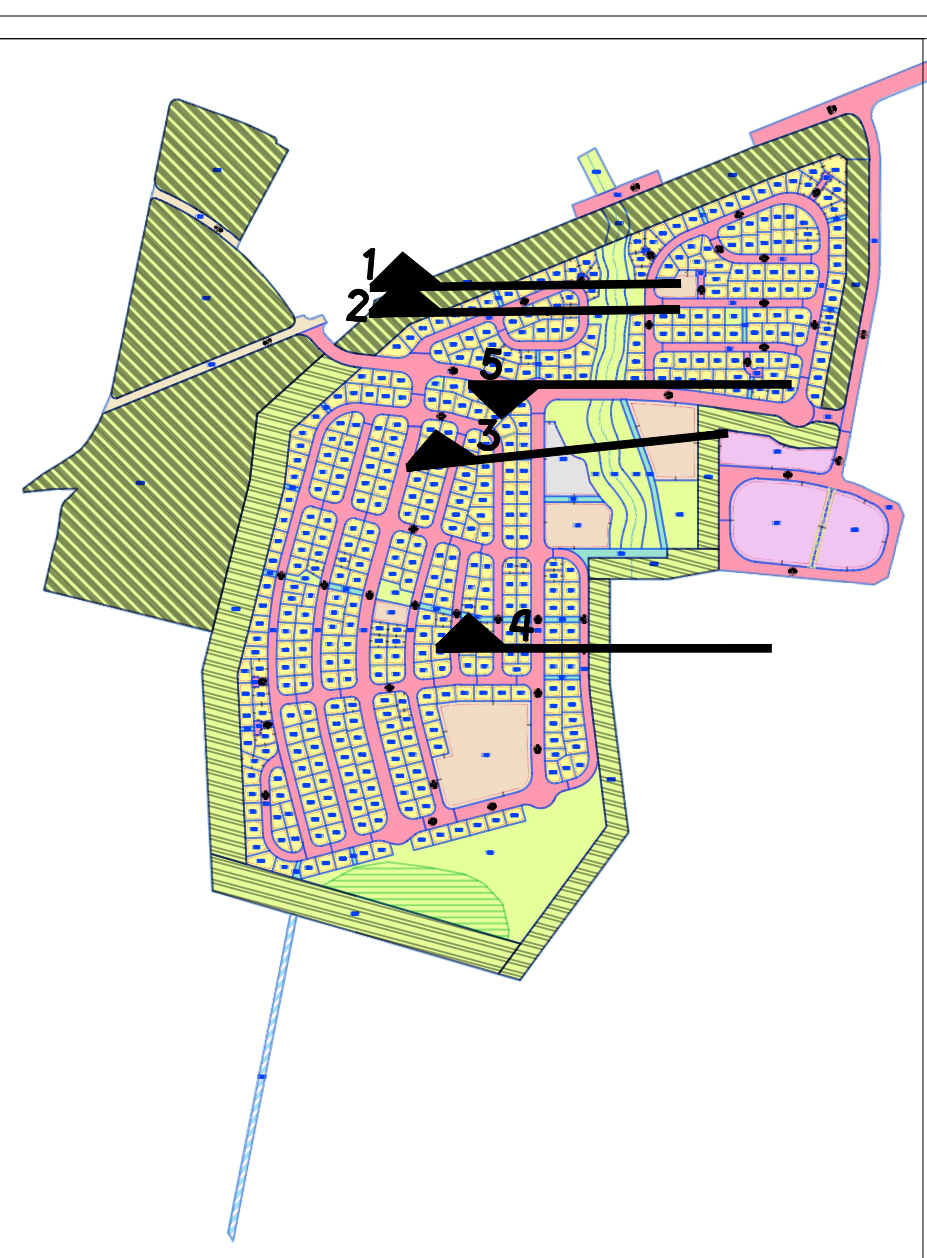

- מקרא**
- שטח בינוי
 - שטח מסחר
 - שטח מבני ציבור
 - שביד הולכי רגל
 - שביד אופנים
 - גשר הולכי רגל
 - מעבר הולכי רגל
 - גינון אינטנסיבי
 - גינון אקסטנסיבי
 - תחתית נחל
 - נחל
 - אזור מתקני משחק
 - רחבה
 - אזור טבע עירוני
 - חדר טרפו
 - עצים מחונככים

כפר עיגיר	
תכנית מספר : תמל 1099	
תחולה	רקע
תיאור	זחתי נוף טיפוסיים
תאריך עריכת הנספח	08/08/2023
גיליון 1 מתוך 1	
קני"מ	1:250
תרשימים נוספים	
שמות וזתימות:	
עורך הנספח	שם: אמיר לוטן תאגיד: STUDIO MA - מוריה אדריכלים