מינהל התכנון
החוק לקידום הבנייה במחתמים
מועדפים (לדיור/תוכנית שעה)
התשע"ד-2014
הועדה למחתמים מועדפים לדיור
מועדפים לדיור החליטה ביום
17/01/2024
לאשר את התכנית
06/03/2024
יו"ר הועדה למחתמים מועדפים לדיור

# הסדרת צומת לאיזור תעשיה

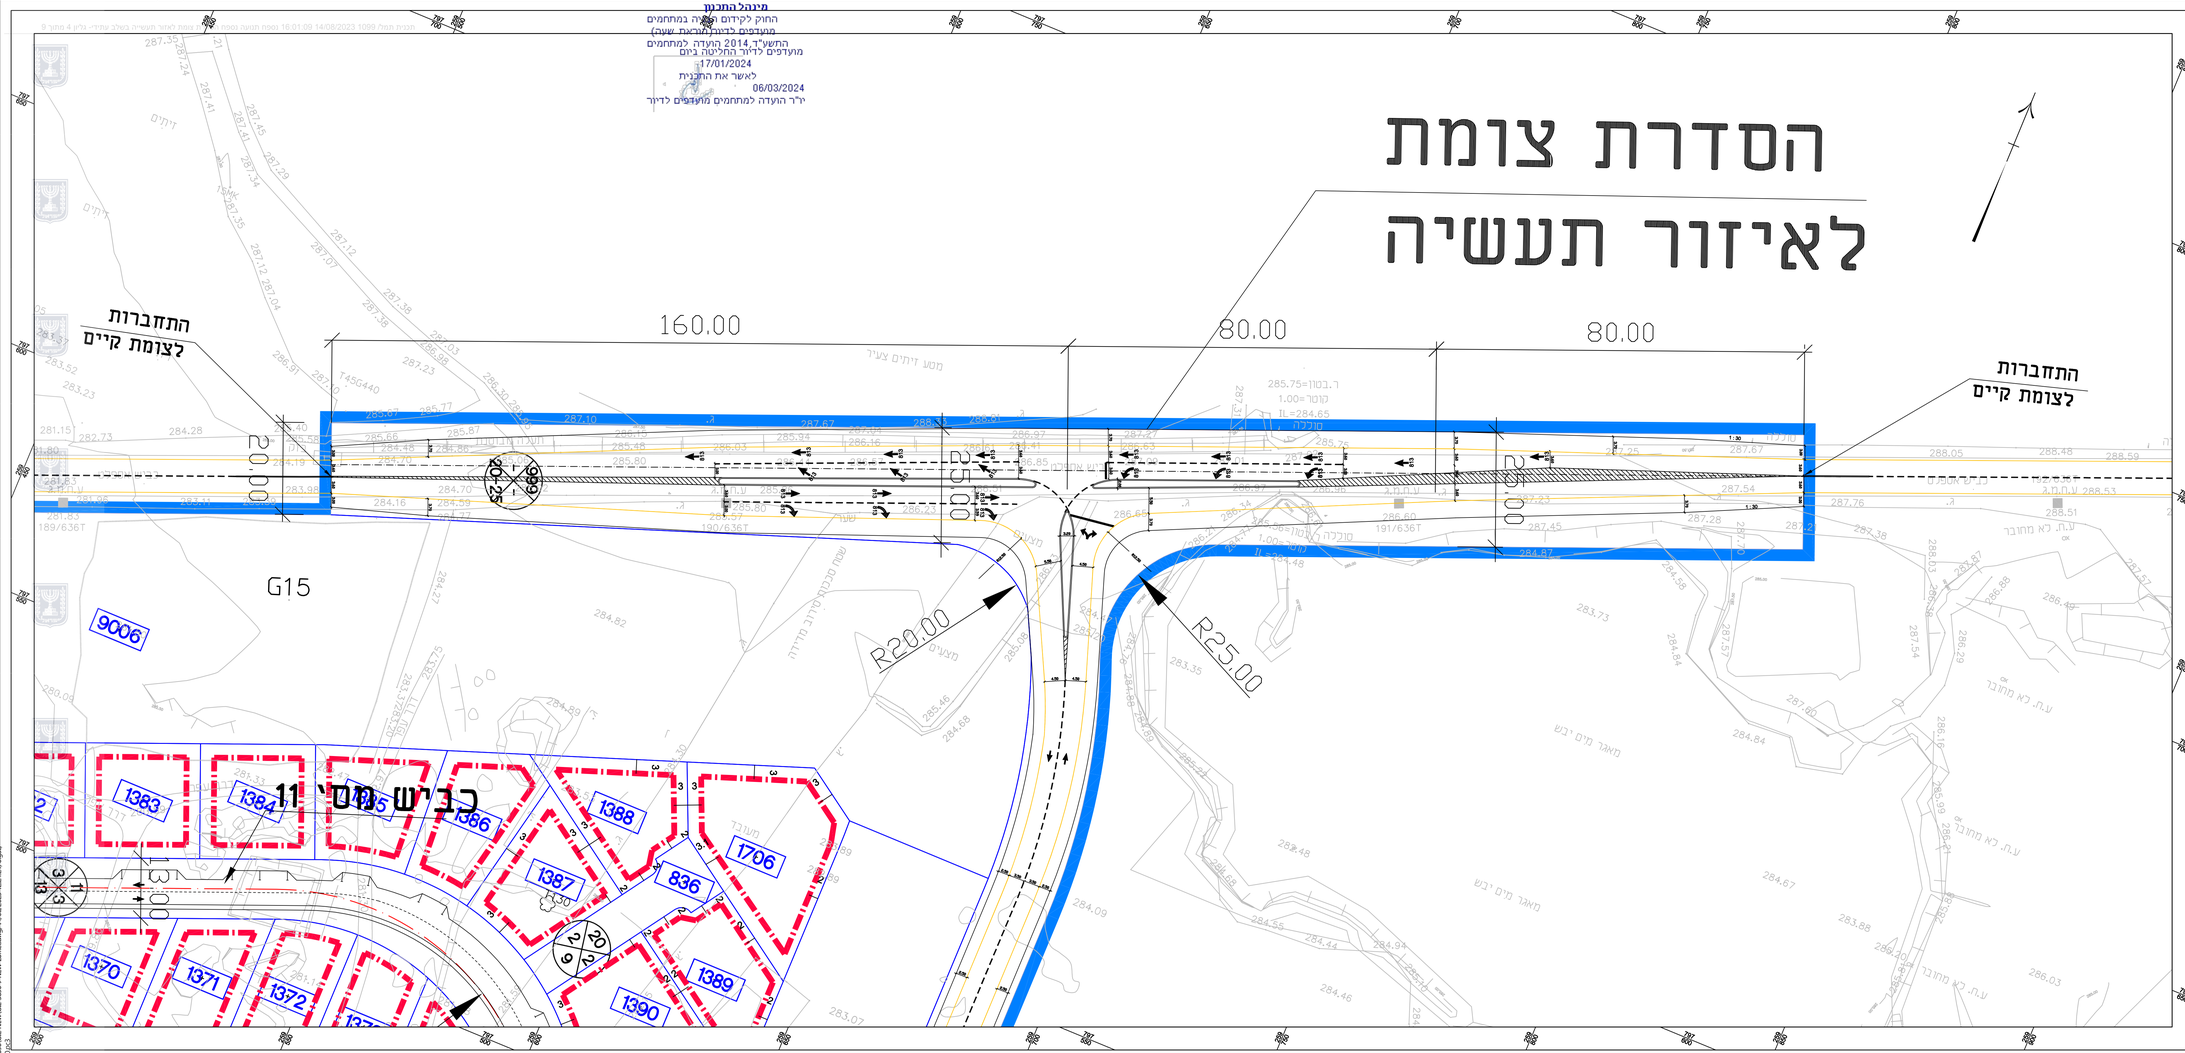


# נספח תחבורה

## נספח לתכנית מס' תמל/1099

כפר עיגיר

תכנית מתאר מקומית

גליון 4 מתוך 9

| | |
|---|---|
| תחולה | רקע |
| תיאור | הסדרת צומת בשלב עתידי |
| תאריך עריכת הנספח | 14.08.23 |
| קנ"מ | 1:500 |
| תרשימים נוספים | קנ"מ |

שמות ודתימות:

| | | |
|---|---|---|
| עורך הנספח | שם: מיכה נוצה | חתימה: |
| | תאגיד: חברת תדם הנדסה | |

תדם-הנדסה אזרחית בע"מ
רחוב אחנר 1, מירת הכרמל, בנין כרמל
פארק עסקים כרמל, 30200
טל. 04-8577566, פקס. 04-8577567
e-mail : micha@tedem.co.il