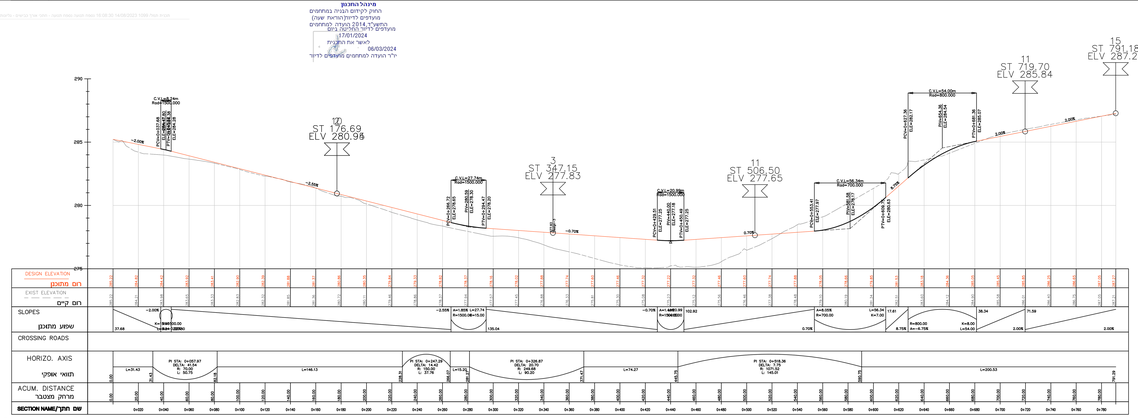


ROAD NO. 1 Scale 1:100\1000

## חתך לאורך כביש מסי 1

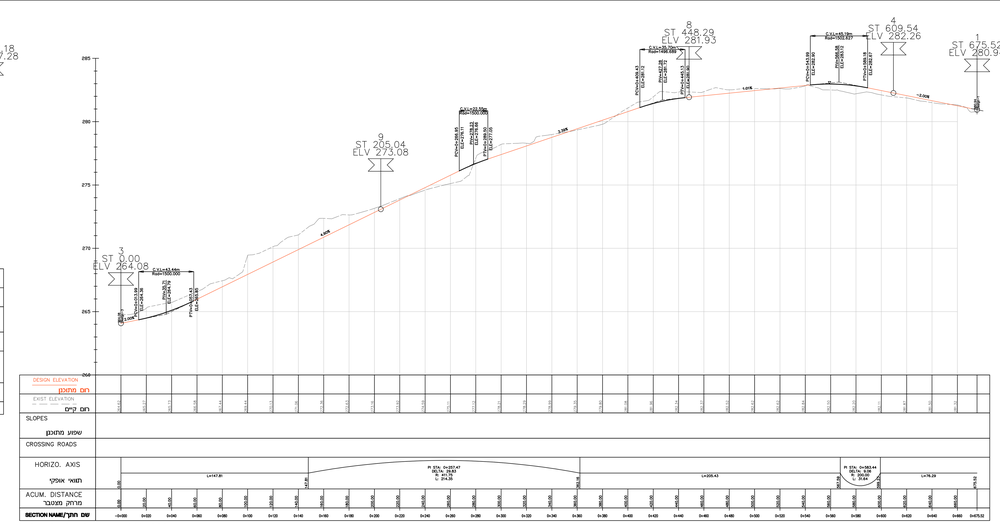


ROAD NO. 2 Scale 1:100\1000

## חתך לאורך כביש מסי 2

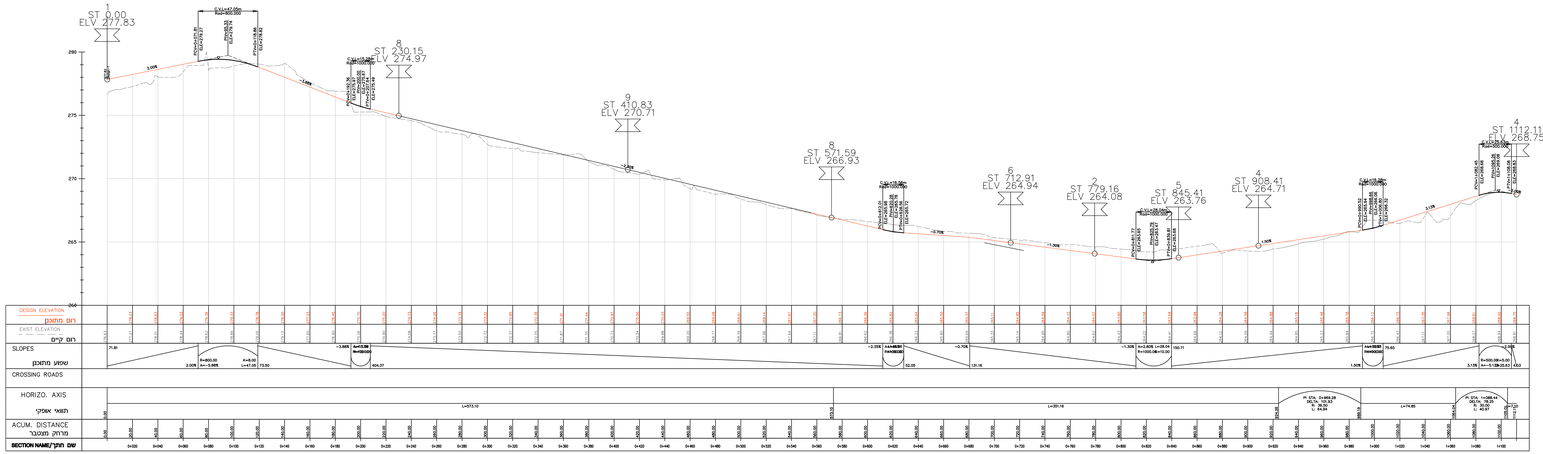


ROAD NO. 3 Scale 1:100\1000

## חתך לאורך כביש מסי 3

**מיבוא המקור**
המקור לקיום הבדיקה בפתחים מעודכנים ל"יחל"הראשית שאין המשכ"ל 2014, המצוה לפתחים מעולים ל"יחל"מכל בנים
17/01/2024
לאשר את הקבלה
06/03/2024
ילדי הנעלה לפתחים מעולים ל"יחל"

# נספח תחבורה

## נספח לתכנית מסי תמל/1099

כפר עיגיר

תכנית מתאר מקומית

גליון 6 מתוך 9

| | |
|---|---|
| תחולה | רקע |
| תיאור | חתכים לאורך כביש מסי 3,2,1 |
| תאריך עריכת הנספח | 14.08.23 |
| קנ"מ | 1/100 ,1000 |
| תרשימים נוספים | קנ"מ |

שמות וחתימות

| | | |
|---|---|---|
| עורך הנספח | שם: מירה נוסה<br>רו"אי חברת תדם הנדסה | תאריך: |


תדם-הנדסה אזרחית בע"מ
04-8577567 :טלפון ,04-8577566 :פקס
e-mail : micha@tedem.co.il

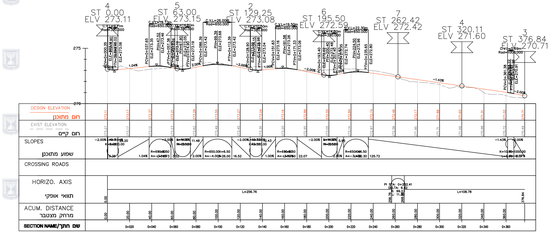


חתך לאורך כביש מס' 9

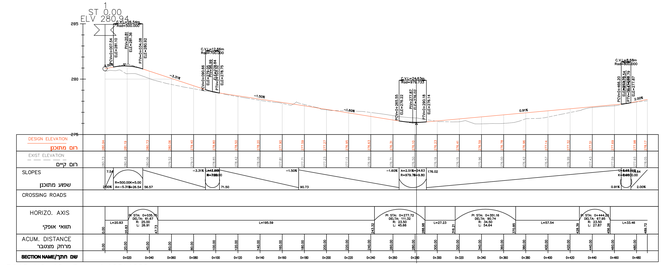


חתך לאורך כביש מס' 10

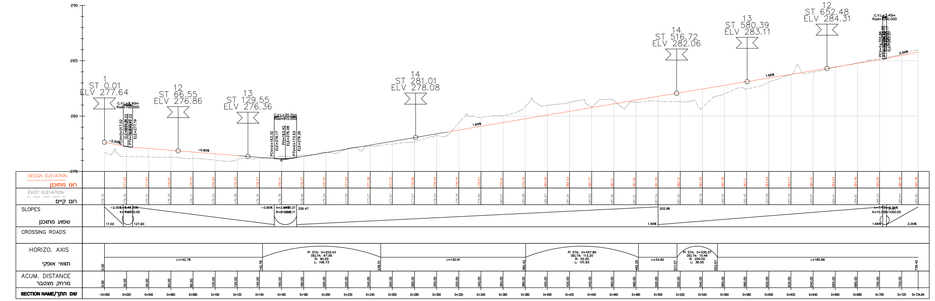


חתך לאורך כביש מס' 11

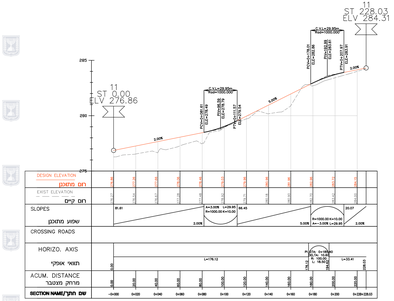


חתך לאורך כביש מס' 12

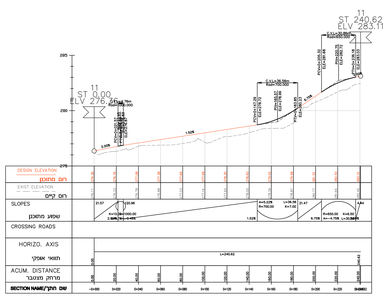


חתך לאורך כביש מס' 13

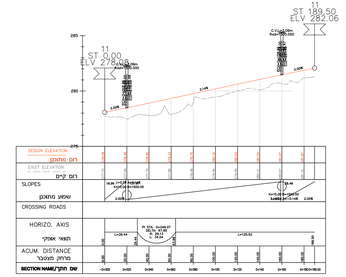


חתך לאורך כביש מס' 14

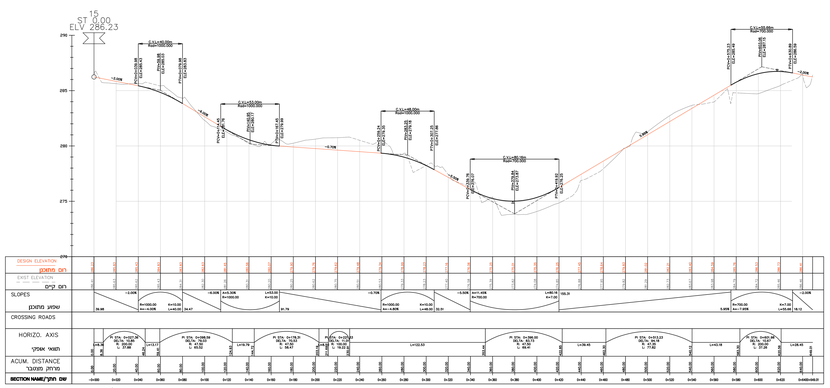


חתך לאורך כביש מס' 16

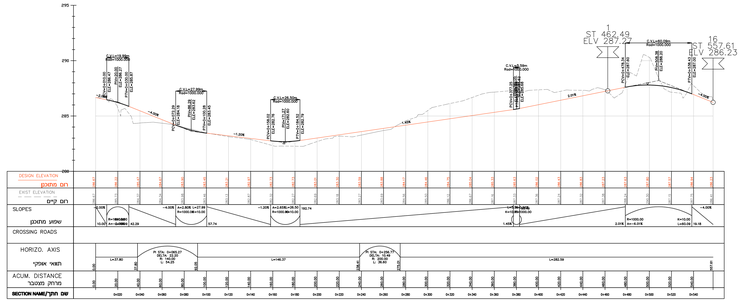


חתך לאורך כביש מס' 15

# נספח תחבורה

נספח לתכנית מס' תמל/1099

כפר עגיר

תכנית מתאר מקומית

נייון 8 מתוך 9

| | |
|---|---|
| תחולה | רעם |
| תיאור | חתכים לאורך כב"שים מס' 9,10,11,12,13,14,15,16 |
| תאריך עריכת הנספח | 14.08.23 |
| קנ"מ | 1:100 ,1:500 |

| הערות ותוספות | קובץ |
|---|---|
| | |
| | |
| | |
| | |
| | |

שיטות ותוכנות

| | | |
|---|---|---|
| עורך הנספח | שם: מרכז נדסה | חתימה |
| | (הע"ר) צבת תום הנדסה | |


תדס-הנדסה אזרחית בע"מ
04-8577567 :טלפון 04-8577566 :פקס
e-mail : michal@tedem.co.il
www.tedem.co.il

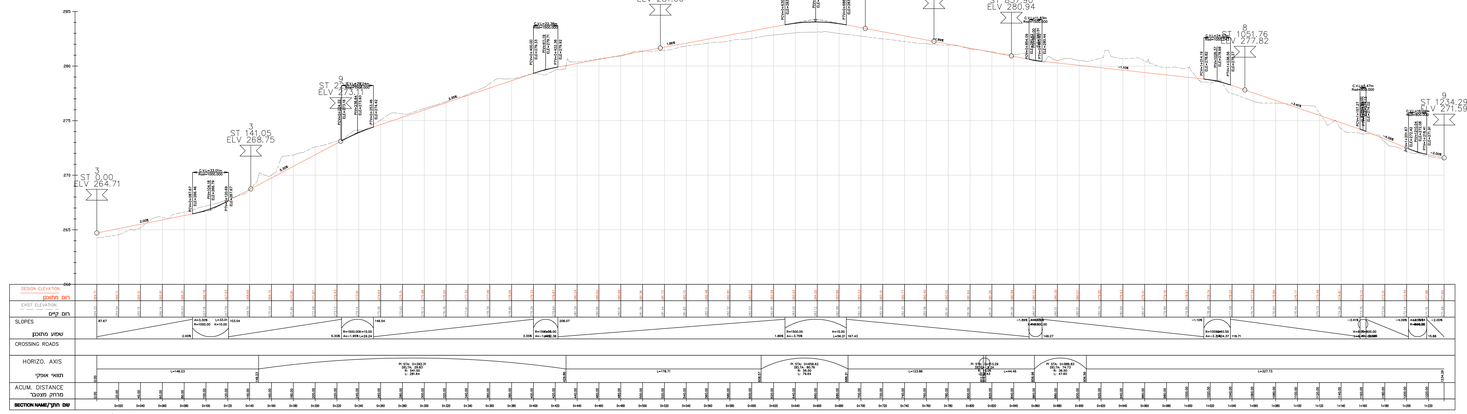


ROAD NO. 4 Scale 1:100\1000

## חתך לאורך כביש מסי 4

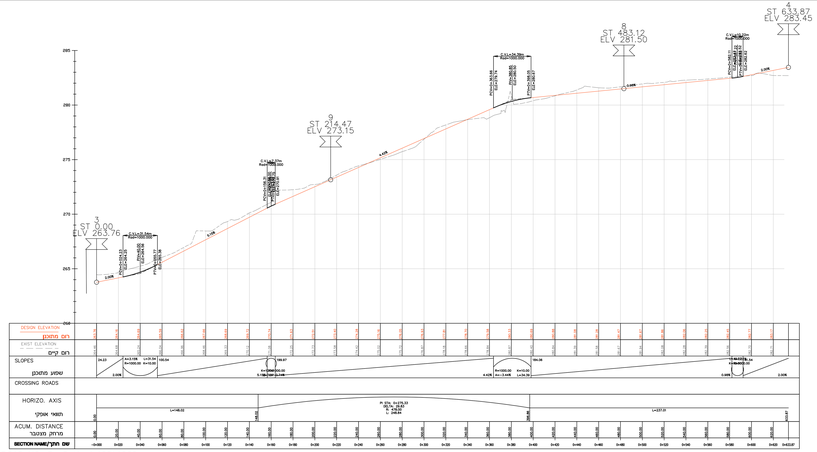


ROAD NO. 5 Scale 1:100\1000

## חתך לאורך כביש מסי 5

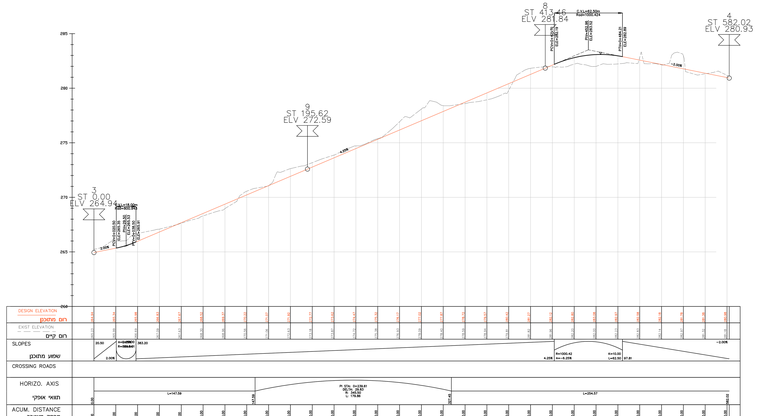


ROAD NO. 6 Scale 1:100\1000

## חתך לאורך כביש מסי 6

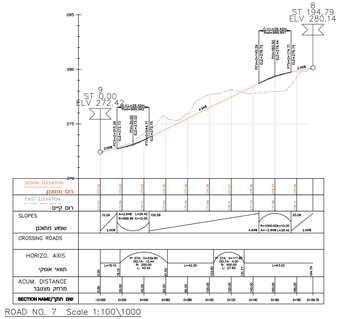


ROAD NO. 7 Scale 1:100\1000

## חתך לאורך כביש מסי 7

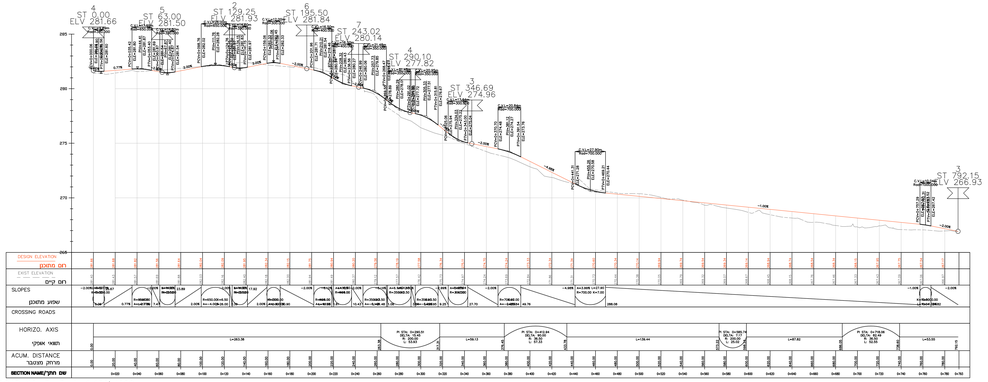


ROAD NO. 8 Scale 1:100\1000

## חתך לאורך כביש מסי 8

# נספח תחבורה

נספח לתכנית מסי תמל/1099

כפר עיגיר

תכנית מתאר מקומית

גליון 7 מתוך 9

| | |
|---|---|
| תחולה | רקע |
| תיאור | חתכים לאורך כבישים מסי 8,7,6,5,4 |
| תאריך עריכת הנספח | 14.08.23 |
| קנים | 1/100 1/1000 |

| תרשימים נוספים | קנים |
|---|---|
| | |
| | |
| | |
| | |
| | |

שמות רחוב מוסמכות:

| | | | |
|---|---|---|---|
| עורך הנספח | שם: מיכה מזרח | חתימה | |
| | תאגיד: צבת חוט ומדמה | | |


תדם-הנדסה אזרחית בע"מ
TEDEM CIVIL ENGINEERING LTD
e-mail : micha@tedem.co.il