תכנית תמל 1099 נוסח ביני תחב' ביני 10:40:46 15/02/2024

מינהל התכנון
החוק לקידום הבניה במתחמים
מועדפים לדיור(הוראת שעה)
התשע"ה-2014 הועדה למתחמים
מועדפים לדיור בהליכות בזק
17/01/2024
לאשר את התכנית
06/03/2024
יו"ר הועדה למתחמים מועדפים לדיור

חתך א-א

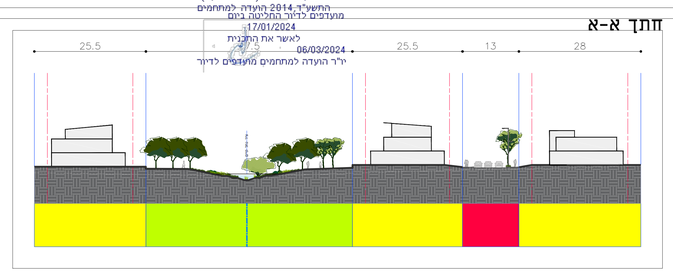

חתך ב-ב

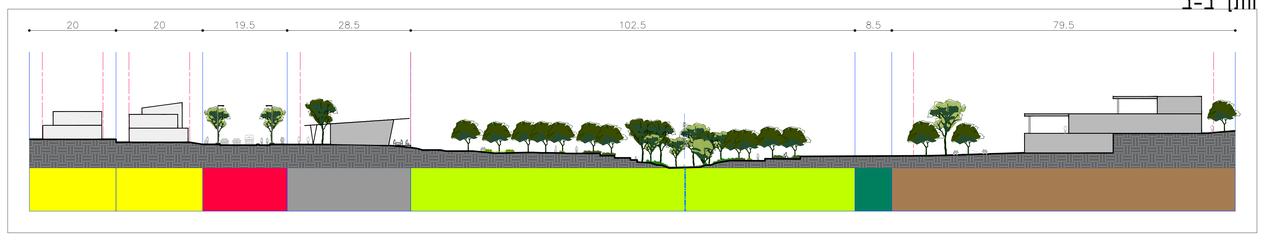

עניין	
תכנית מספר : תמל 1099	
תחולה	רקע
תיאור	חתכי ביניי
תאריך עריכת הנספח	15/02/2024
ניליון 1 מתוך 1	
קנ"מ	1:500
שם הנספח	
תכנית כללית	
חתכים	
מקור הנתונים	
עורך הנספח	שם: דני פיליפ הנדסה אזרחית
	תאו"ד: עיריה אדריכלים ומתכנני ערים

חתך ד-ד

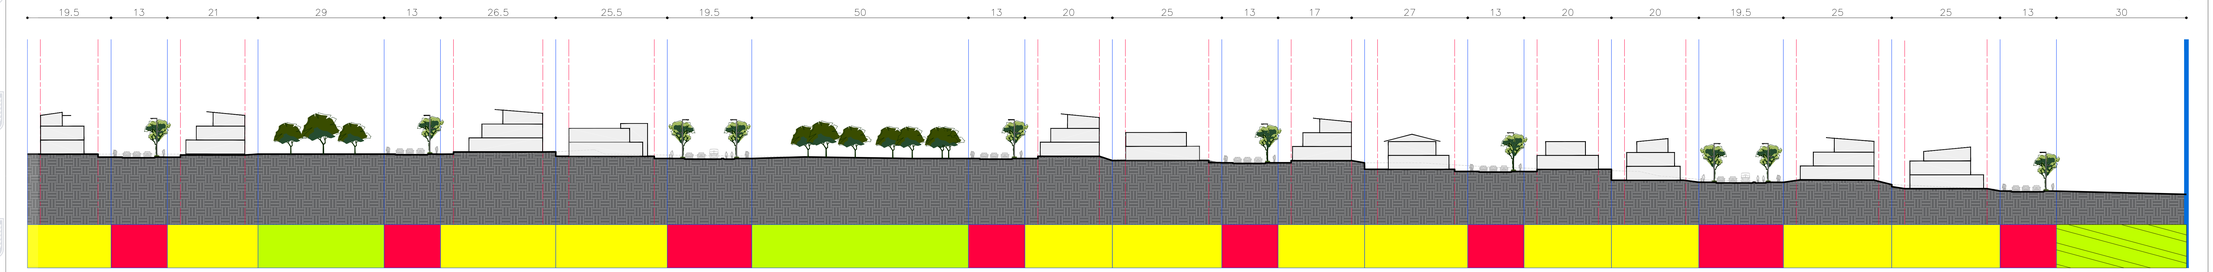

חתך ו-ו

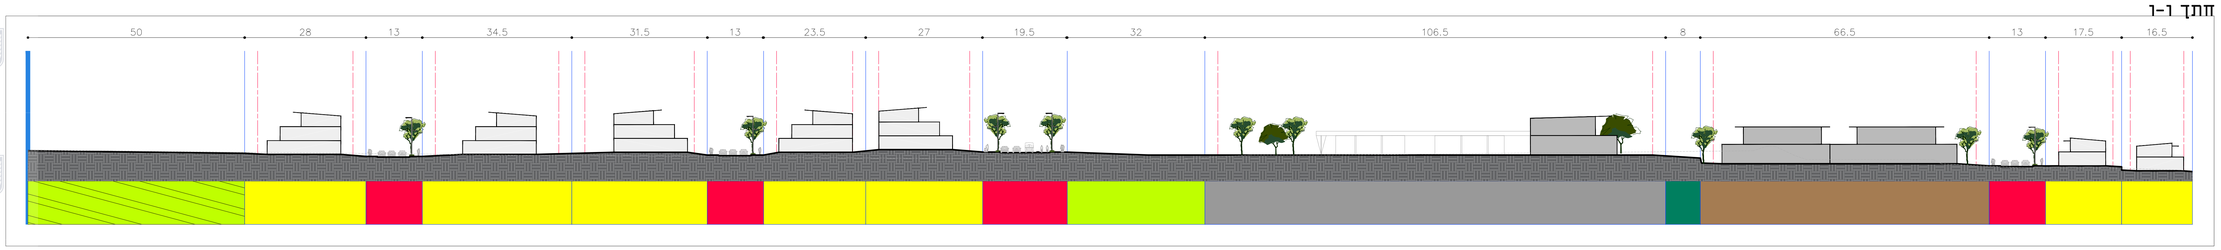

חתך ג-ג

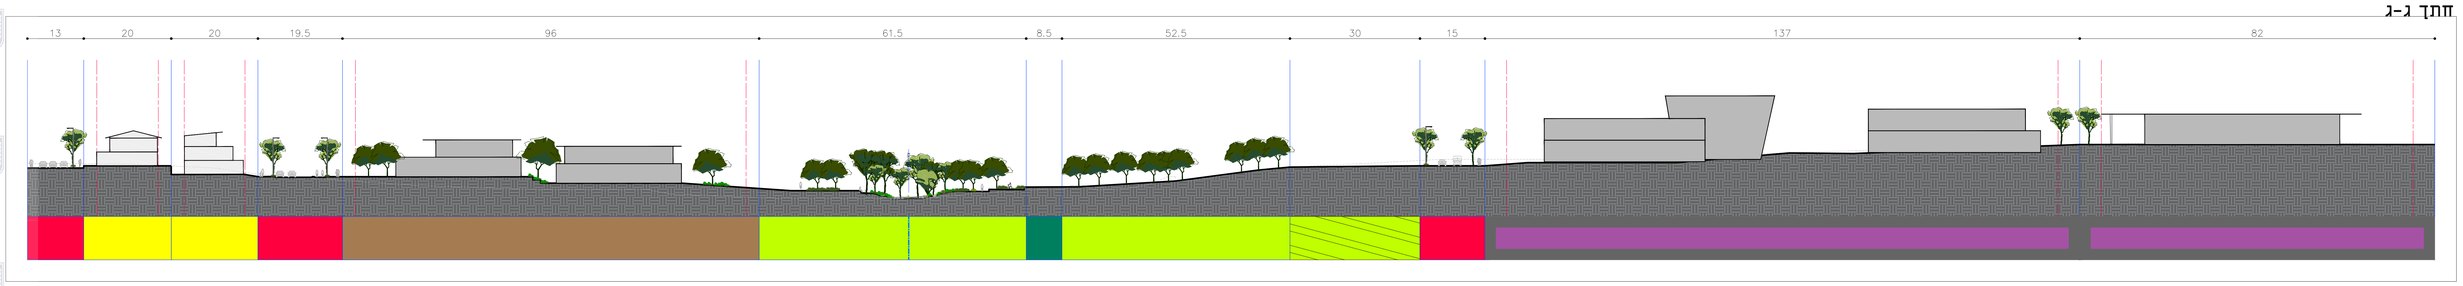

חתך ה-ה

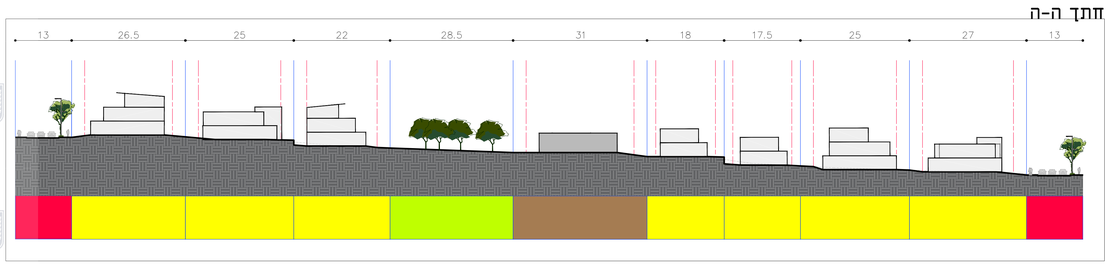
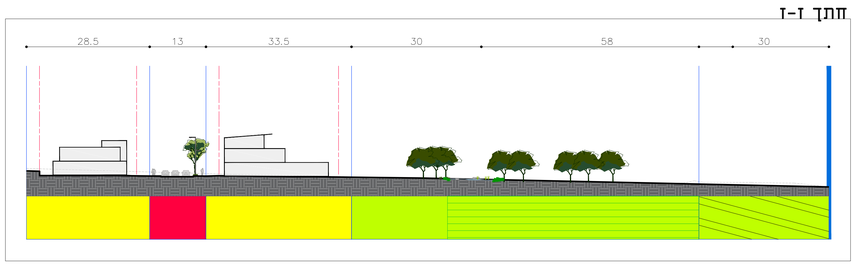
חתך ז-ז