

מפתח גליונות


מינהל ההכנות
מועדים לרישום (הוראת שעה)
החוק לקידום הנגיה במתחמים
המחוקק 2014, תעודת מתחמים
מועדים לרישום החליטה בהם
17/01/2024
06/03/2024
לאשר את התוכנית
י"ר העודה למתחמים מועדים לרישום


כפר עיניר	
תכנית מספר : תמל 1099	
תחולה	מנחה
תיאור	תכנית בנייה
תאריך עריכת תוכנית	30/01/2024
קנים	גיליון 1 מתוך 2
תכנית בינוי	10250
עורך תוכנית	
המספר	
מרא:	

- קו מרש
- קו בניין
- בנייני מנורים
- עצים
- מרחב ציבורי
- אזור ציבורי
- מנרשים פתחים
- רווחות
- פארק



קנה מידה 1:1250

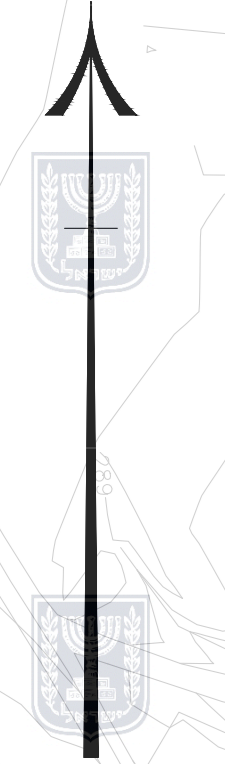

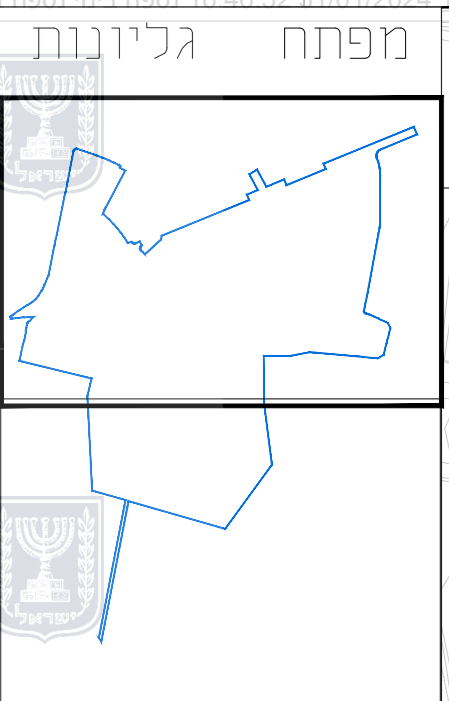

מפתח גליונות

796 800

796 700

796 600

796 500

796 400

796 300

796 200

796 100

796 000

795 900

795 800

795 700

795 600

795 500

795 400

795 300

795 200

795 100

795 000

794 900

794 800

794 700

794 600

794 500


794 400

794 300

794 200

794 100


794 000

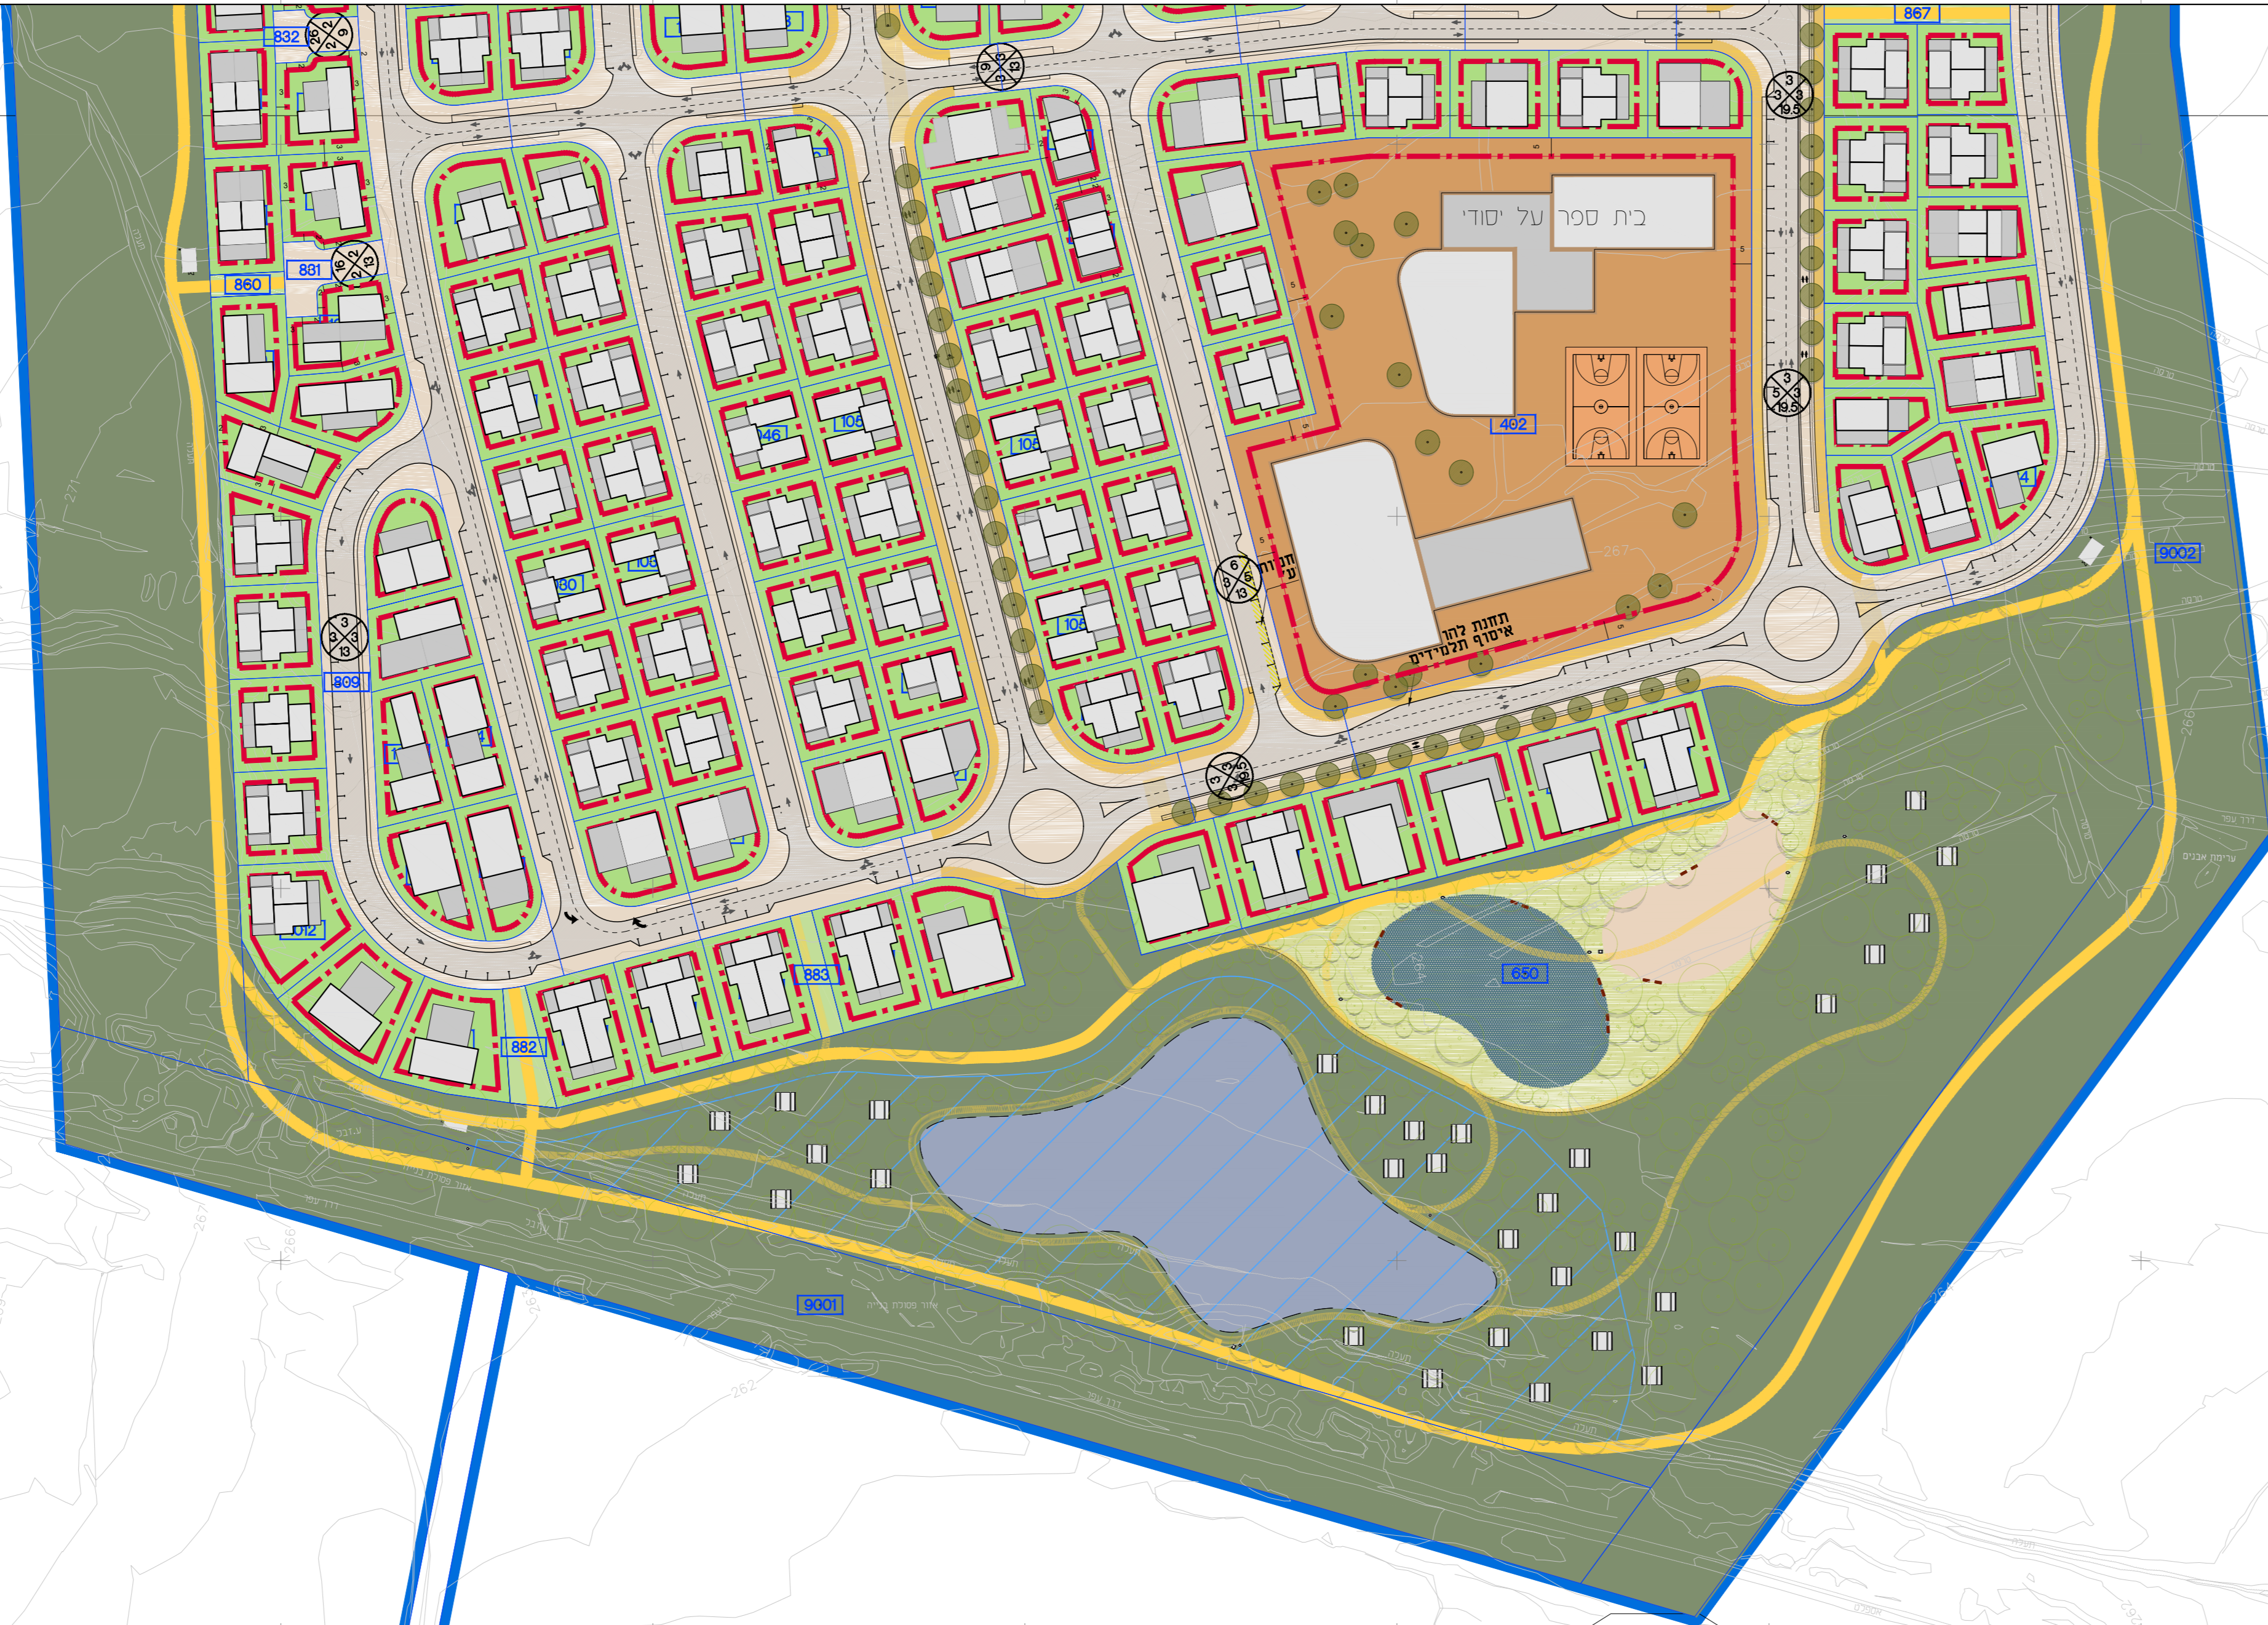

כפר עיניר	
תכנית מספר : תמל 1099	
תחילה	מנחה
תיאור	תכנית בנייה
תאריך עריכת התוכנית	30/01/2024
קנים	2 גיליון 2 מתוך 2
תכנית בנייה	10250
מספר תוכנית	
עורך התוכנית	ד"ר יורם ורדיס
המספר	ק"מ 10250

מראה:	
קו מרש	—
קו בניין	---
בנייני מורים	⊕
עצים	●
מרחב ציבורי	■
אזור ציבורי	■
מגרשים פרטיים	■
רווחות	■
פארק	■

קנה מידה 1:1250

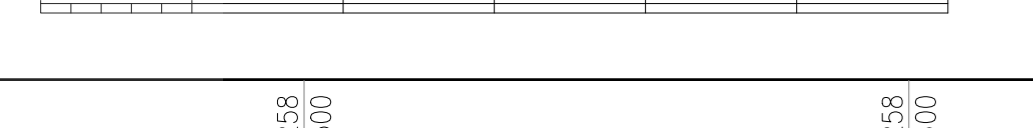

796 800

796 700

796 600

796 500

796 400

796 300

796 200

796 100

796 000

795 900

795 800

795 700

795 600

795 500

795 400

795 300

795 200

795 100

795 000

794 900

794 800

794 700

794 600

794 500

794 400

794 300

794 200

794 100

794 000