נספח תחבורה

נספח לתכנית מס' תמל/1099

כפר עיגיר

תכנית מתאר מקומית

גליון 1 מתוך 9

תחולה	רקע
תיאור	כבישים-תנוחה כללית
תאריך עריכת הנספח	29.01.2024
קנ"מ	1:1250
תרשימים נוספים	קנ"מ

שמות וחתימות:

עורך הנספח	שם: מיכה מצה	חתימה	
	תאריך: חברת תדם הנדסה		

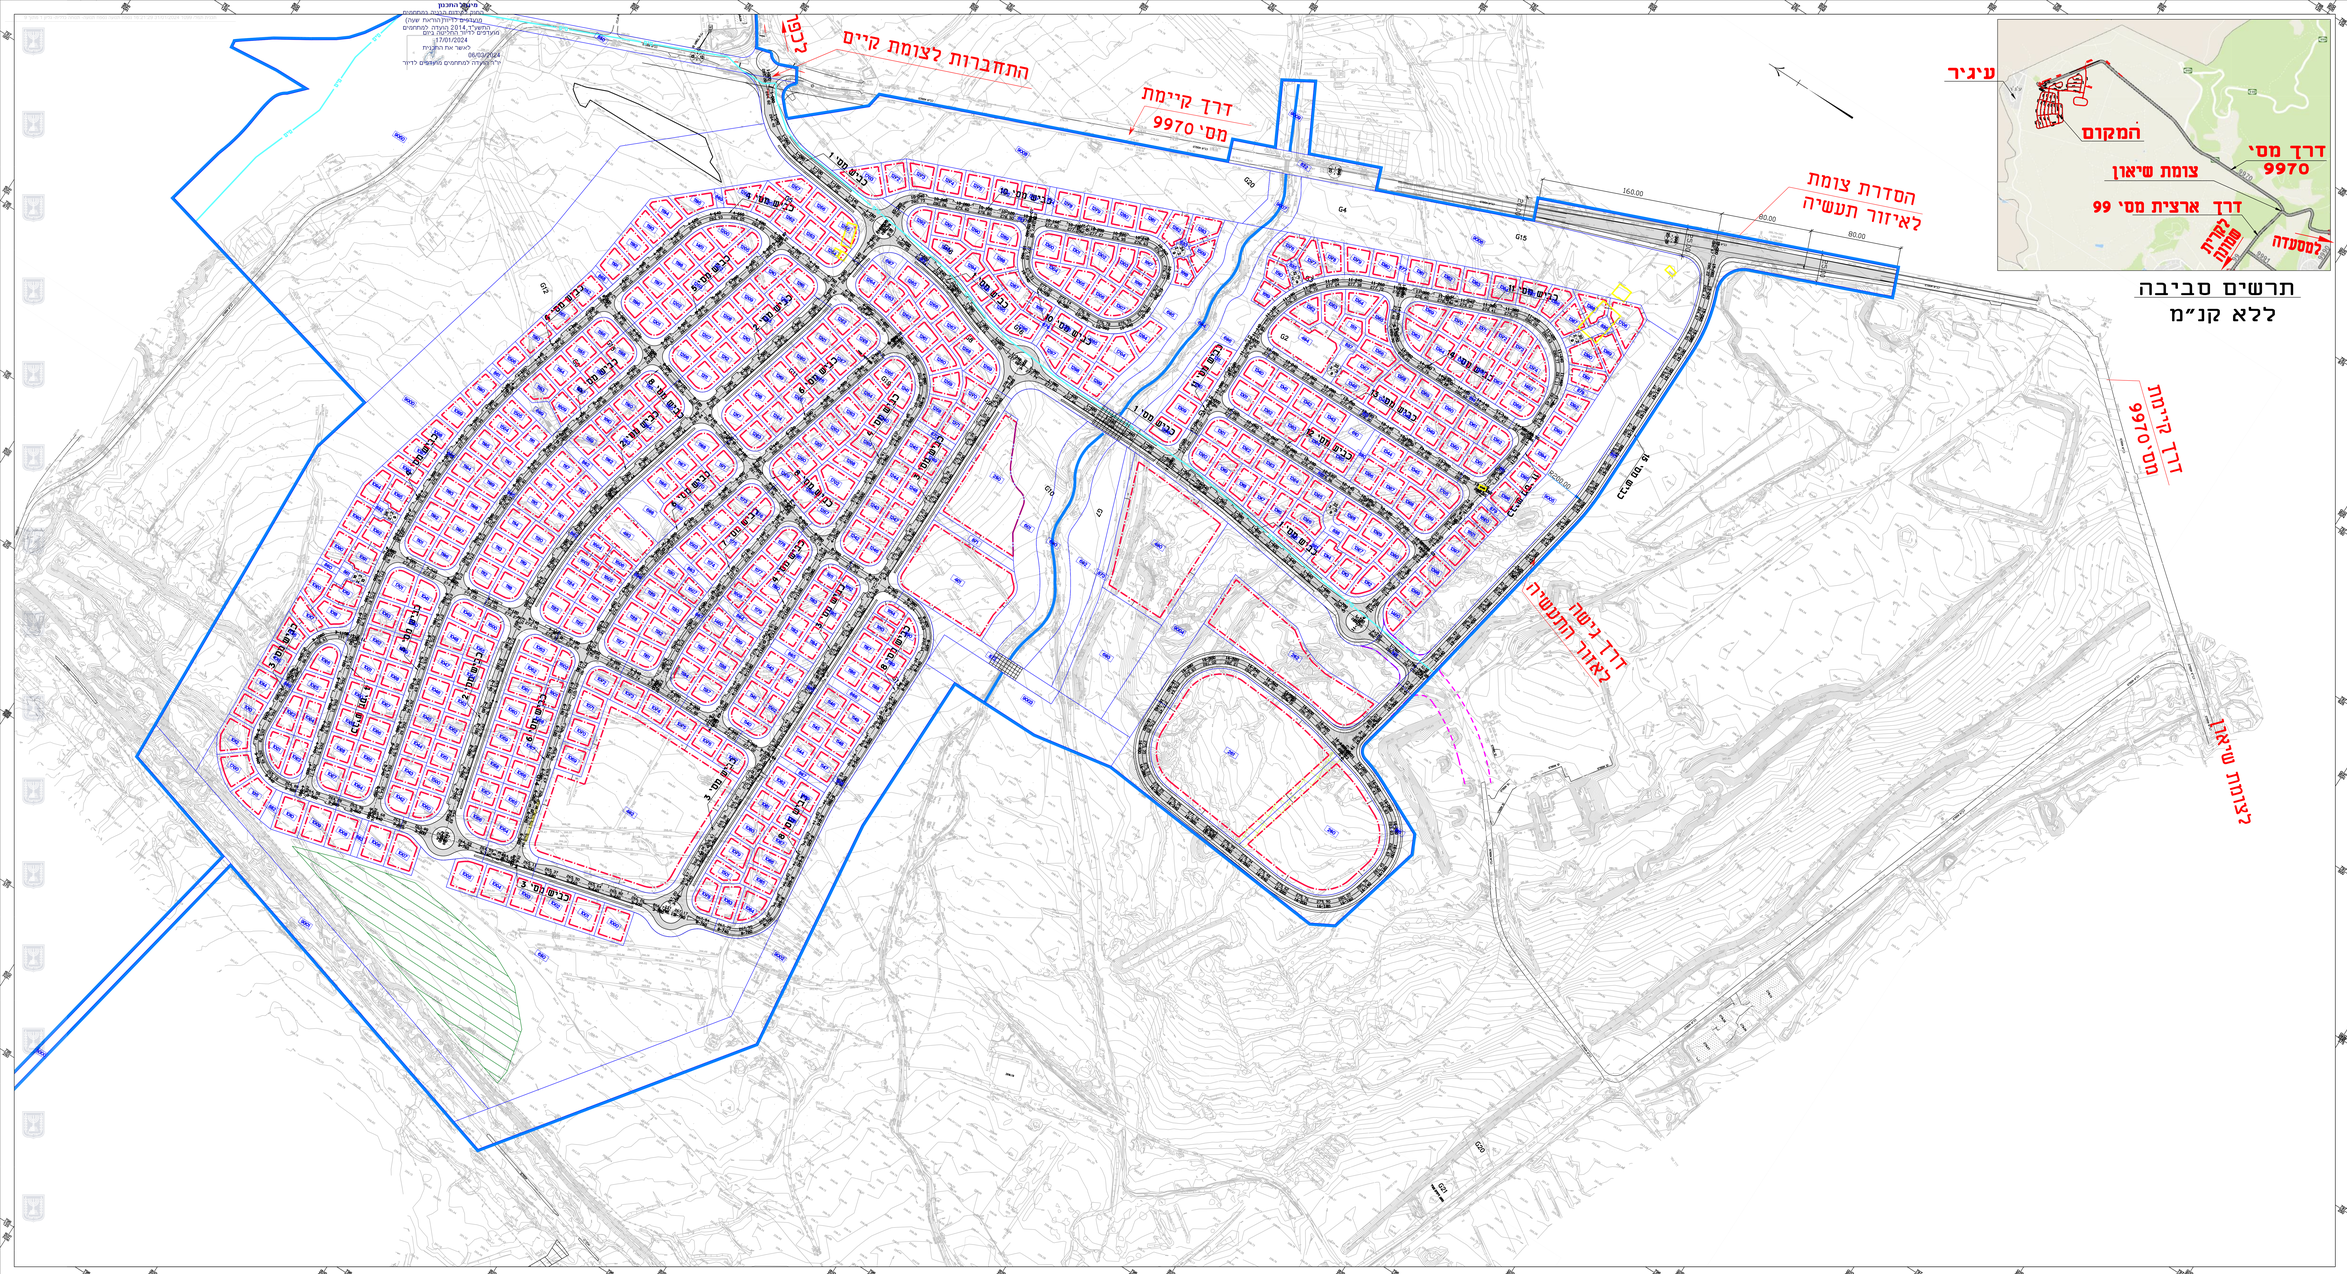
לכביש 1
התחברות לצומת קיים
דרך קיימת מס' 9970
הסדרת צומת לאיזור תעשיה
דרך גישה לאזור התעשיה
לצומת שיאון
דרך קיימת מס' 9970
כביש מס' 1
כביש מס' 2
כביש מס' 3
כביש מס' 4
כביש מס' 5
כביש מס' 6
כביש מס' 7
כביש מס' 8
כביש מס' 9
כביש מס' 10
כביש מס' 11
כביש מס' 12
כביש מס' 13
כביש מס' 14
כביש מס' 15
G1
G2
G3
G4
G5
G6
G7
G8
G9
G10
G11
G12
G13
G14
G15
160.00
80.00
80.00
מקלט
מגרש ספורט
מגרש ספורט
מגרש ספור