נספח תחבורה

נספח לתכנית מס' תמל/1099

כפר עיגיר

תכנית מתאר מקומית

גליון 3 מתוך 9

תחולה	רקע
תיאור	תכנית תחבורה ציבורית מסלולי נסיעה ותחנות אוטובוס
תאריך עריכת הנספח	29.01.2024
קנ"מ	1:1250
תרשימים נוספים	קנ"מ

שמות וחתימות:

עורך הנספח	שם: מיכה מצה		חתימה
	תאגיד: חברת תדם הנדסה		

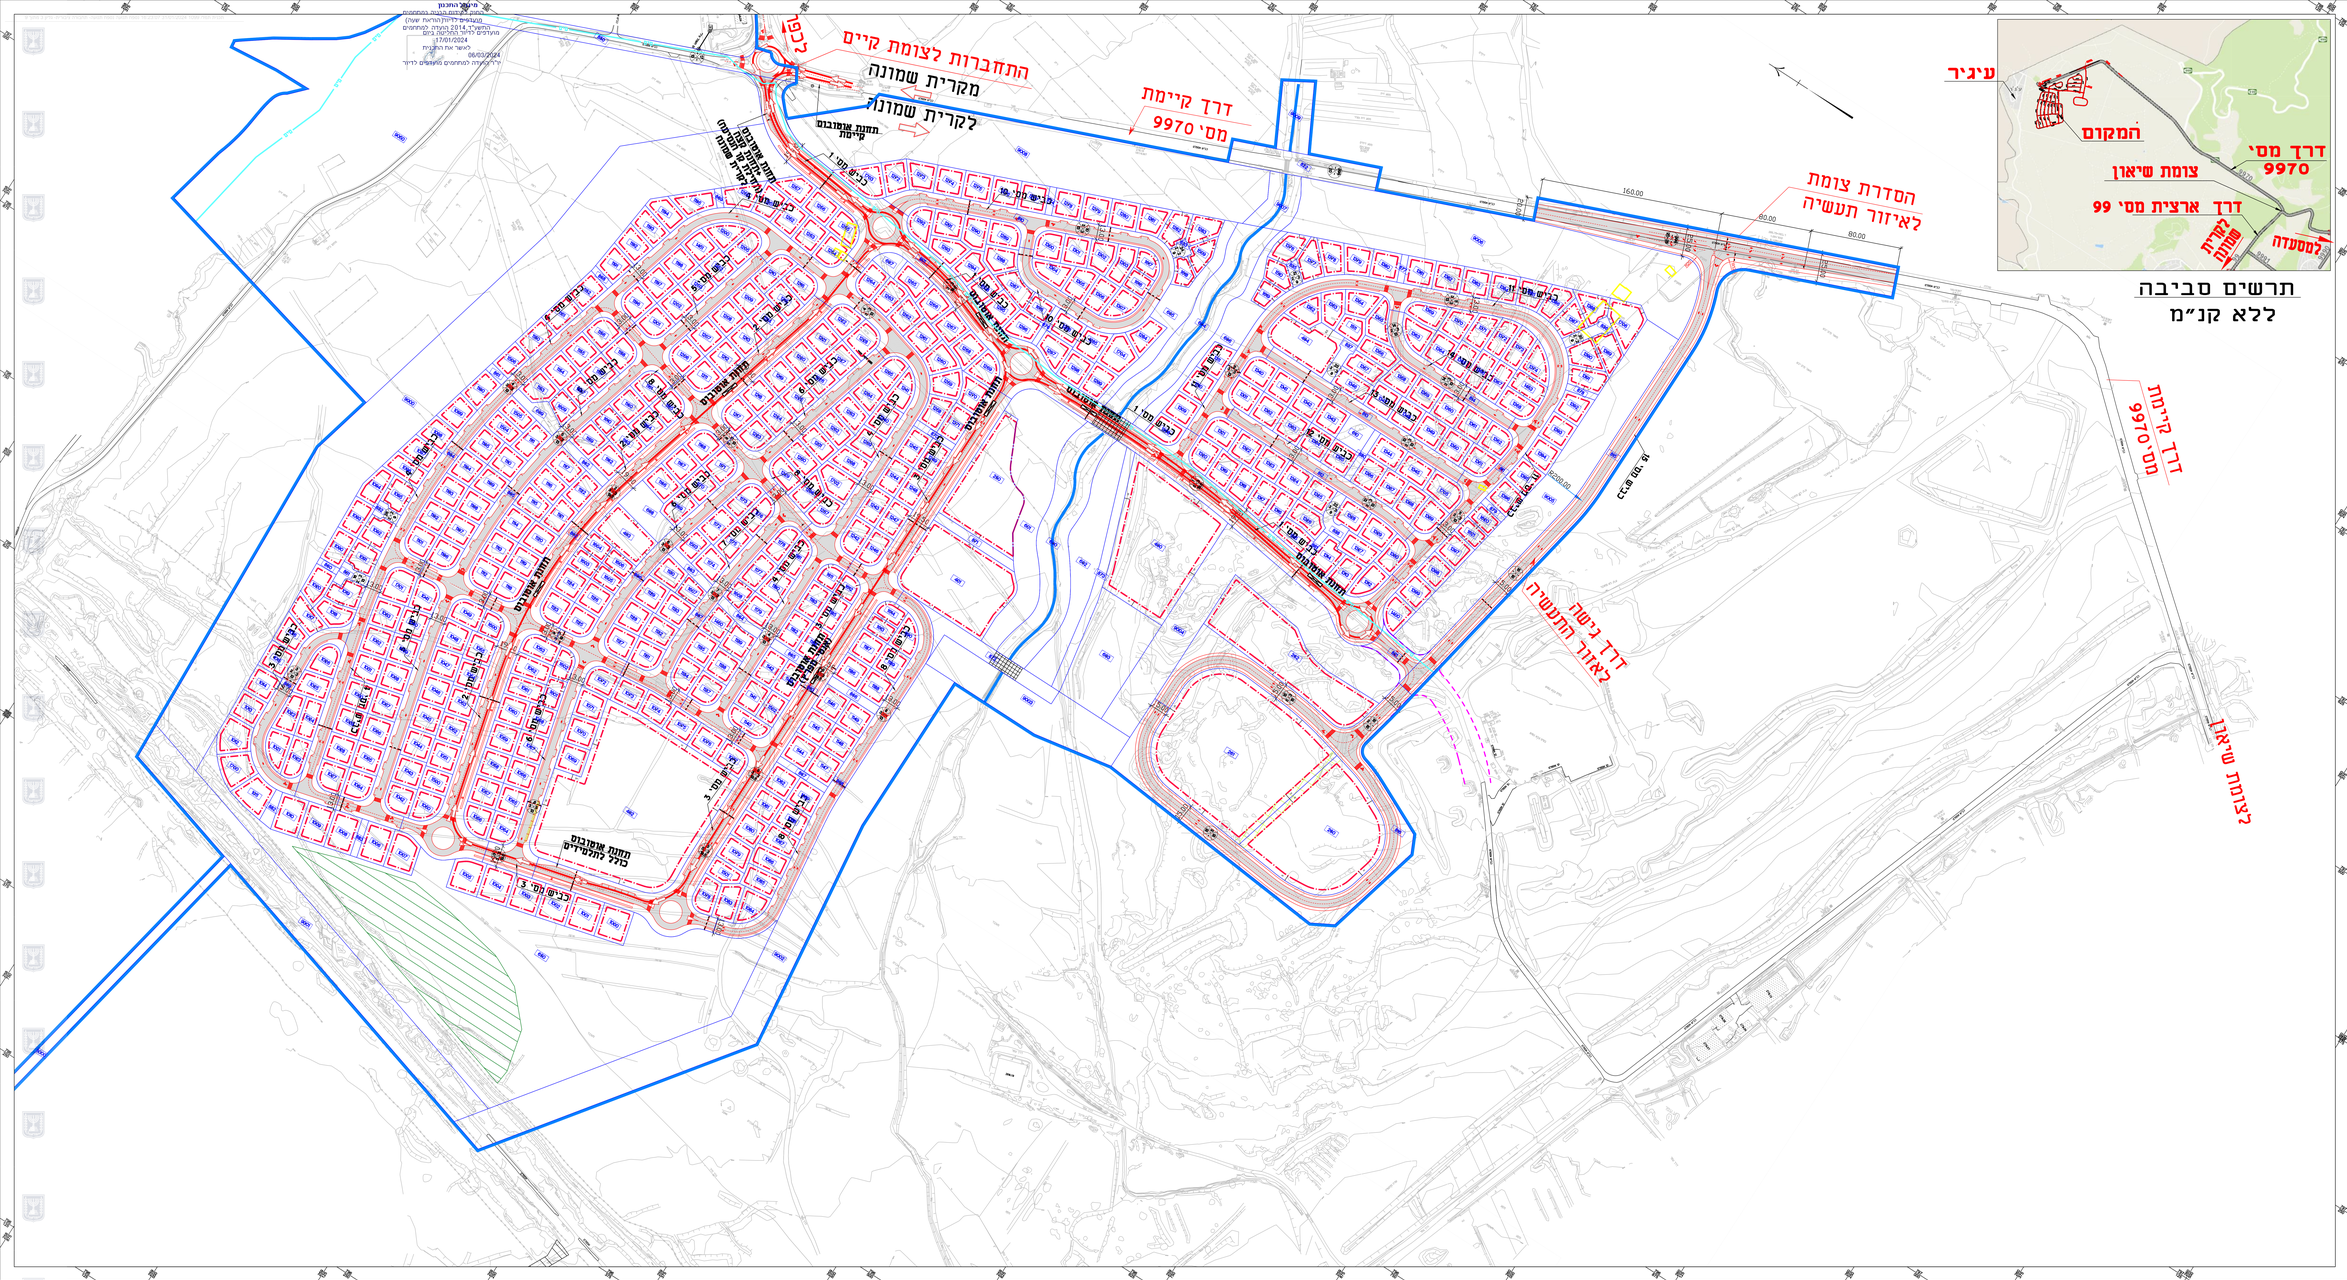

תרשים סביבה

ללא קנ"מ

מקרא:

תחנת אוטובוס באנפי מפרץ

מסלול תנועת האוטובוסים

תדם-הנדסה אזרחית בע"מ
רח' אחד ה. סירת הכרמל, בנין כרמל
פארק עסקים כרמל, מיקוד 30200
טל' 04-8577566 פקס: 04-8577567
e-mail : micho@tedem.co.il