נספח תחבורה

נספח לתכנית מס' תמל/1099

כפר עיגיר

תכנית מתאר מקומית

גליון 2 מתוך 9

תחולה	רקע
תיאור	תכנית תנועה
תאריך עריכת הנספח	29.01.2024
קנ"מ	1:1250

תרשימים נוספים	קנ"מ

שמות וחתימות:
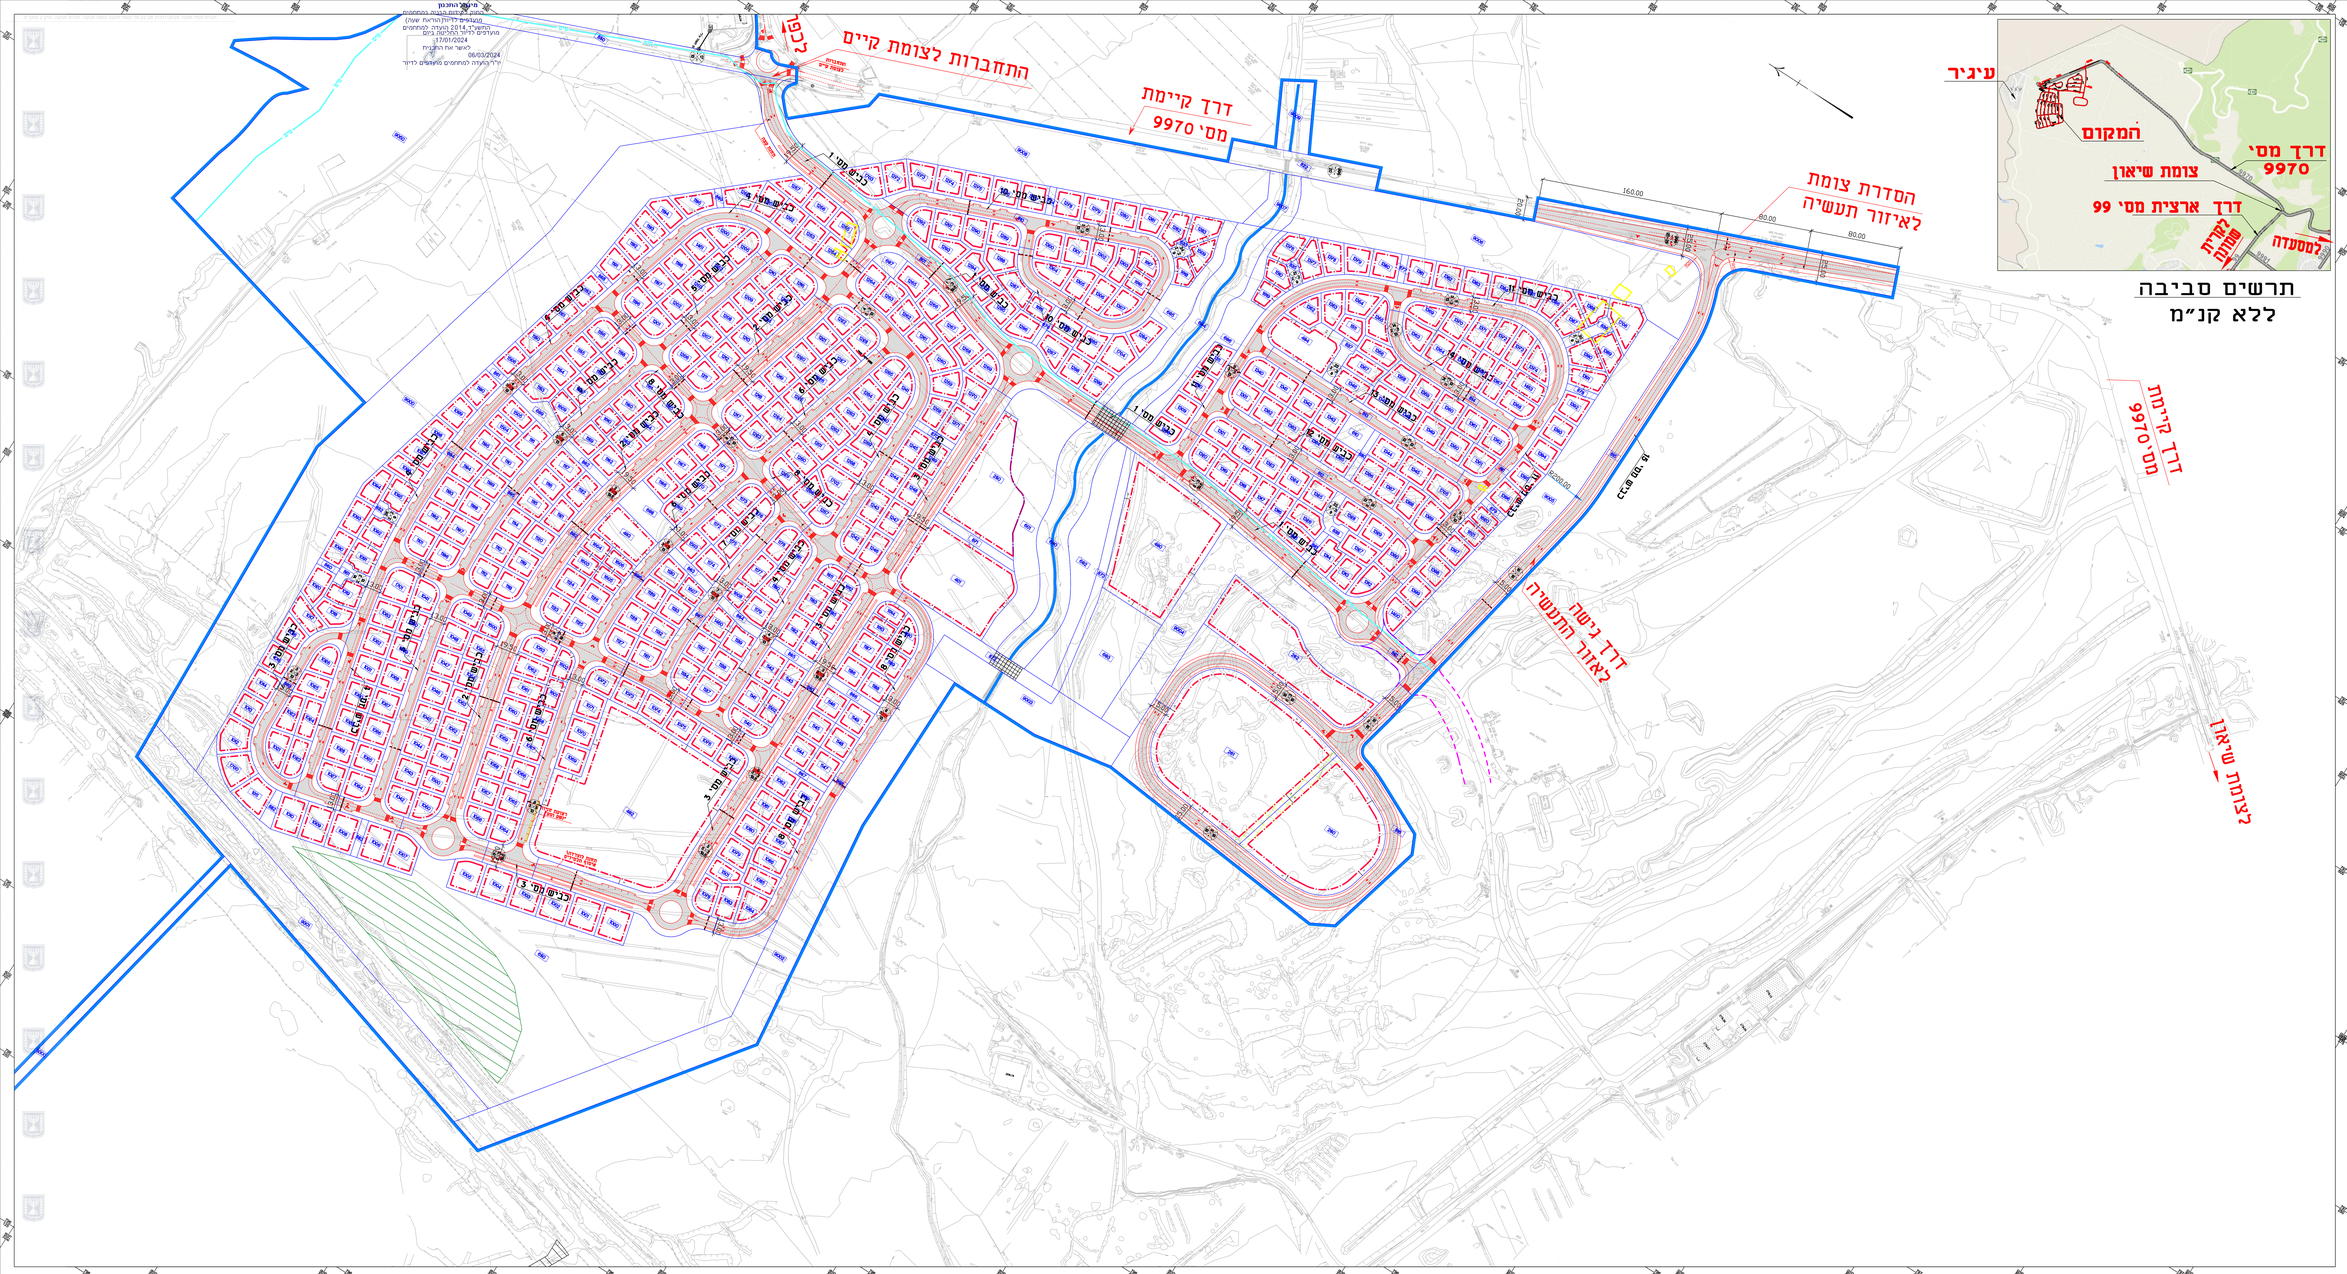
עורך הנספח	שם: מיכה מעגה		חתימה
	תאריך: חברת תדם הנדסה